

созд-197138470-1



МИНИСТЕРСТВО ИМУЩЕСТВЕННЫХ ОТНОШЕНИЙ МОСКОВСКОЙ ОБЛАСТИ

РАСПОРЯЖЕНИЕ

17 АВГ 2021 № 15 ВР-1475

Московская область

Об установлении публичного сервитута в интересах публичного акционерного общества «Россети Московский регион» на землях и частях земельных участков, расположенных на территории Волоколамского городского округа, городского округа Истра, Рузского городского округа Московской области, в целях размещения существующего объекта электросетевого хозяйства ВЛ 110 кВ «Румянцево-Чисмена с отпайкой на Давыдково»

В соответствии со статьей 23, главой V.7 Земельного кодекса Российской Федерации, статьей 3.6 Федерального закона от 25.10.2001 № 137-ФЗ «О введении в действие Земельного кодекса Российской Федерации», пунктом 1.7 части 1 статьи 4, статьей 17 Закона Московской области от 07.06.1996 № 23/96-ОЗ «О регулировании земельных отношений в Московской области», Законом Московской области от 05.12.2014 № 164/2014-ОЗ «О видах объектов областного значения, подлежащих отображению на схемах территориального планирования Московской области, видах объектов местного значения муниципального района, поселения, городского округа, подлежащих отображению на схеме территориального планирования муниципального района, генеральном плане поселения, генеральном плане городского округа Московской области», Приказом Минэкономразвития России от 10.10.2018 № 542 «Об утверждении требований к форме ходатайства об установлении публичного сервитута, содержанию обоснования необходимости установления публичного сервитута», постановлением Правительства Московской области от 29.10.2007 № 842/27 «Об утверждении Положения о Министерстве имущественных отношений Московской области», на основании ходатайства публичного акционерного общества «Россети Московский регион» от 02.02.2021 № 112/21, сводного заключения Министерства имущественных отношений Московской области от 30.07.2021 № 108-3, принимая во внимание, что порядок установления охранных зон объектов электросетевого хозяйства и особых условий использования земельных участков, расположенных в границах таких зон утверждены постановлением Правительства Российской Федерации от 24.02.2009 № 160 «О порядке установления охранных зон объектов электросетевого хозяйства и особых условий использования земельных участков, расположенных в границах таких зон»:

077251*

1. Установить:

- сроком на 49 (сорок девять) лет безвозмездный публичный сервитут в интересах публичного акционерного общества «Россети Московский регион» ИНН 5036065113, ОГРН 1057746555811 в целях размещения существующего объекта электросетевого хозяйства ВЛ 110 кВ «Румянцево-Чисмена с отпайкой на Давыдково», с кадастровым номером 50:08:0000000:150473, находящегося в собственности публичного акционерного общества «Россети Московский регион» (запись государственной регистрации права от 10.01.2006 № 50-50-08/071/2005-337), на землях и частях земельных участков, указанных в приложении № 1 к настоящему распоряжению;

- следующий срок, в течение которого использование земельных участков и (или) расположенных на них объектов недвижимого имущества в соответствии с их разрешенным использованием будет невозможно или существенно затруднено в связи с осуществлением сервитута:

- не более 1 года;

- не более 3 месяцев в отношении земельных участков, предназначенных для жилищного строительства (в том числе индивидуального жилищного строительства), ведения личного подсобного хозяйства, садоводства, огородничества;

- следующие сроки и график проведения ремонтно-эксплуатационных работ по обслуживанию инженерного сооружения (при необходимости) в отношении земельных участков, находящихся в государственной или муниципальной собственности и не предоставленных гражданам или юридическим лицам: ежегодно с 1 января до 31 декабря.

2. Утвердить границы публичного сервитута согласно приложению № 2 к настоящему распоряжению.

3. Управлению земельной политики обеспечить (О.В. Баданова):

- направление копии настоящего распоряжения, а также сведений о лицах, являющихся правообладателями земельных участков, сведений о лицах, подавших заявления об учете их прав (обременений прав) на земельные участки, способах связи с ними, копий документов, подтверждающих права указанных лиц на земельные участки публичному акционерному обществу «Россети Московский регион» в течение пяти рабочих дней со дня принятия настоящего распоряжения;

- направление копии настоящего распоряжения правообладателям земельных участков, в отношении которых принято решение об установлении публичного сервитута, с уведомлением о вручении по почтовым адресам и адресам электронной почты, указанным в выписках из Единого государственного реестра недвижимости и в заявлениях об учете прав (обременений прав) на земельные участки в срок не более чем пять рабочих дней со дня его принятия;

- направление копии настоящего распоряжения администрации Волоколамского городского округа, городского округа Истра, Рузского городского округа Московской области в течение одного рабочего дня с момента его принятия.

4. Управлению оформления прав и реестра собственности (А.А. Натаров):

- внести в реестр имущества, находящегося в собственности Московской области, сведения об установлении публичных сервитутов на частях земельных участков, находящихся в собственности Московской области, указанных в приложении № 1 к настоящему распоряжению;

- направить копию настоящего распоряжения в федеральный орган исполнительной власти, уполномоченный Правительством Российской Федерации на осуществление государственного кадастрового учета, государственной регистрации прав, ведение Единого государственного реестра недвижимости и предоставление сведений, содержащихся в Едином государственном реестре недвижимости, в том числе с использованием единой системы межведомственного электронного взаимодействия, в срок не более чем пять рабочих дней со дня принятия настоящего распоряжения.

5. Управлению государственных предприятий, учреждений и акционерных обществ (Д.В. Малкову) обеспечить размещение (опубликование) настоящего распоряжения на сайте Министерства имущественных отношений Московской области в информационно-телекоммуникационной сети «Интернет» в течение пяти рабочих дней с момента его принятия.

6. Администрации Волоколамского городского округа, городского округа Истра, Рузского городского округа Московской области совместно с публичным акционерным обществом «Россети Московский регион» обеспечить опубликование настоящего распоряжения (за исключением приложений к нему) в порядке, установленном для официального опубликования (обнародования) муниципальных правовых актов уставом городского округа, в течение пяти рабочих дней со дня его принятия.

7. Публичному акционерному обществу «Россети Московский регион»:

- привести земельные участки, указанные в приложении № 1 к настоящему распоряжению, в состояние, пригодное для их использования в соответствии с разрешенным использованием, в срок не позднее чем три месяца после завершения строительства, капитального или текущего ремонта, реконструкции, эксплуатации, консервации, сноса инженерного сооружения, для размещения которого установлен публичный сервитут;

- направить в Министерство имущественных отношений Московской области подготовленные в соответствии с приложением № 2 к настоящему распоряжению сведения о границах публичного сервитута в электронном виде в формате XML в течение трех рабочих дней с момента принятия распоряжения.

8. Контроль за выполнением настоящего распоряжения оставляю за собой.

Заместитель министра
имущественных отношений
Московской области



С.В. Бозриков

17.08.2021

15BP-1475

Кадастровый номер земельного участка:	Приложение № 1 к распоряжению Минмособлмущества от №
	Муниципальный район/городской округ:
50:08:0080204:200	г.о. Истра
50:08:0080204:202	г.о. Истра
50:08:0000000:338	г.о. Истра
50:08:0080204:207	г.о. Истра
50:07:0040603:2372	Волоколамский г.о.
50:07:0040604:115	Волоколамский г.о.
50:07:0040604:147	Волоколамский г.о.
50:07:0040604:264	Волоколамский г.о.
50:07:0040604:278	Волоколамский г.о.
50:07:0040604:698	Волоколамский г.о.
50:07:0040604:404	Волоколамский г.о.
50:07:0040604:419	Волоколамский г.о.
50:07:0040604:390	Волоколамский г.о.
50:07:0040604:96	Волоколамский г.о.
50:07:0040604:721	Волоколамский г.о.
50:07:0040614:115	Волоколамский г.о.
50:07:0040614:59	Волоколамский г.о.
50:07:0040604:479	Волоколамский г.о.
50:07:0040604:480	Волоколамский г.о.
50:19:0030306:191	Рузский г.о.
50:19:0030306:195	Рузский г.о.
50:19:0030306:192	Рузский г.о.
50:19:0030306:196	Рузский г.о.
50:07:0040603:886	Волоколамский г.о.
50:07:0040603:887	Волоколамский г.о.
50:07:0040603:890	Волоколамский г.о.
50:07:0040603:889	Волоколамский г.о.
50:07:0040610:1	Волоколамский г.о.
50:07:0040610:8	Волоколамский г.о.
50:07:0040610:10	Волоколамский г.о.
50:07:0040610:7	Волоколамский г.о.
50:07:0040610:11	Волоколамский г.о.
50:07:0040610:5	Волоколамский г.о.
50:07:0040610:4	Волоколамский г.о.
50:07:0040610:14	Волоколамский г.о.
50:07:0040610:16	Волоколамский г.о.
50:07:0040610:12	Волоколамский г.о.
50:07:0040610:17	Волоколамский г.о.
50:07:0040610:20	Волоколамский г.о.
50:07:0040610:24	Волоколамский г.о.
50:07:0040610:21	Волоколамский г.о.
50:07:0040610:19	Волоколамский г.о.
50:07:0040610:23	Волоколамский г.о.
50:07:0040610:32	Волоколамский г.о.
50:07:0040610:34	Волоколамский г.о.
50:07:0040610:37	Волоколамский г.о.
50:07:0040610:40	Волоколамский г.о.
50:07:0040610:36	Волоколамский г.о.
50:07:0040610:41	Волоколамский г.о.
50:07:0040610:44	Волоколамский г.о.
50:07:0040610:779	Волоколамский г.о.
50:07:0040610:35	Волоколамский г.о.
50:07:0040610:45	Волоколамский г.о.
50:07:0040610:47	Волоколамский г.о.
50:07:0040610:52	Волоколамский г.о.

50:07:0040610:53	Волоколамский г.о.
50:07:0040610:58	Волоколамский г.о.
50:08:0090313:202	г.о. Истра
50:07:0040610:80	Волоколамский г.о.
50:07:0040610:78	Волоколамский г.о.
50:07:0040610:60	Волоколамский г.о.
50:07:0040610:73	Волоколамский г.о.
50:07:0040610:63	Волоколамский г.о.
50:07:0040610:95	Волоколамский г.о.
50:07:0040610:85	Волоколамский г.о.
50:07:0040610:93	Волоколамский г.о.
50:07:0040610:88	Волоколамский г.о.
50:07:0040610:99	Волоколамский г.о.
50:07:0040610:110	Волоколамский г.о.
50:07:0040610:100	Волоколамский г.о.
50:07:0040610:123	Волоколамский г.о.
50:07:0040610:120	Волоколамский г.о.
50:07:0040610:104	Волоколамский г.о.
50:07:0040610:116	Волоколамский г.о.
50:07:0040610:139	Волоколамский г.о.
50:07:0040610:124	Волоколамский г.о.
50:07:0040610:134	Волоколамский г.о.
50:07:0040610:125	Волоколамский г.о.
50:07:0040610:142	Волоколамский г.о.
50:07:0040610:141	Волоколамский г.о.
50:07:0040610:144	Волоколамский г.о.
50:07:0040610:143	Волоколамский г.о.
50:07:0040610:148	Волоколамский г.о.
50:07:0040610:146	Волоколамский г.о.
50:07:0040610:150	Волоколамский г.о.
50:07:0040610:156	Волоколамский г.о.
50:07:0040610:153	Волоколамский г.о.
50:07:0040610:151	Волоколамский г.о.
50:07:0040610:161	Волоколамский г.о.
50:07:0040610:149	Волоколамский г.о.
50:07:0040610:163	Волоколамский г.о.
50:07:0040610:160	Волоколамский г.о.
50:07:0040610:157	Волоколамский г.о.
50:07:0040610:165	Волоколамский г.о.
50:07:0040610:170	Волоколамский г.о.
50:07:0040610:172	Волоколамский г.о.
50:07:0040610:162	Волоколамский г.о.
50:07:0040610:181	Волоколамский г.о.
50:07:0040610:179	Волоколамский г.о.
50:07:0040610:178	Волоколамский г.о.
50:07:0040610:177	Волоколамский г.о.
50:07:0040610:176	Волоколамский г.о.
50:07:0040610:166	Волоколамский г.о.
50:07:0040610:186	Волоколамский г.о.
50:07:0040610:328	Волоколамский г.о.
50:07:0040610:323	Волоколамский г.о.
50:07:0040610:185	Волоколамский г.о.
50:07:0040610:329	Волоколамский г.о.
50:07:0040610:325	Волоколамский г.о.
50:07:0040610:426	Волоколамский г.о.
50:07:0040610:3	Волоколамский г.о.
50:07:0040610:414	Волоколамский г.о.
50:07:0040610:330	Волоколамский г.о.
50:07:0040610:331	Волоколамский г.о.
50:07:0040613:18	Волоколамский г.о.
50:07:0040613:116	Волоколамский г.о.
50:07:0040613:17	Волоколамский г.о.
50:07:0040613:163	Волоколамский г.о.
50:07:0040613:15	Волоколамский г.о.
50:07:0040613:29	Волоколамский г.о.
50:07:0040613:80	Волоколамский г.о.
50:07:0040613:38	Волоколамский г.о.

50:07:0040613:84	Волоколамский г.о.
50:07:0040613:85	Волоколамский г.о.
50:07:0040613:82	Волоколамский г.о.
50:07:0040615:6	Волоколамский г.о.
50:07:0040615:4	Волоколамский г.о.
50:07:0040615:5	Волоколамский г.о.
50:07:0040615:3	Волоколамский г.о.
50:07:0040615:1	Волоколамский г.о.
50:07:0040615:2	Волоколамский г.о.
50:07:0040615:13	Волоколамский г.о.
50:07:0040615:10	Волоколамский г.о.
50:07:0040615:14	Волоколамский г.о.
50:07:0040615:12	Волоколамский г.о.
50:07:0040615:11	Волоколамский г.о.
50:07:0040615:17	Волоколамский г.о.
50:07:0040615:18	Волоколамский г.о.
50:07:0040615:23	Волоколамский г.о.
50:07:0040615:20	Волоколамский г.о.
50:07:0040615:19	Волоколамский г.о.
50:07:0040615:26	Волоколамский г.о.
50:07:0040615:24	Волоколамский г.о.
50:07:0040615:30	Волоколамский г.о.
50:07:0040615:35	Волоколамский г.о.
50:07:0040615:37	Волоколамский г.о.
50:07:0040615:38	Волоколамский г.о.
50:07:0040615:36	Волоколамский г.о.
50:07:0040615:33	Волоколамский г.о.
50:07:0040615:45	Волоколамский г.о.
50:07:0040615:44	Волоколамский г.о.
50:07:0040615:49	Волоколамский г.о.
50:07:0040615:42	Волоколамский г.о.
50:07:0040615:54	Волоколамский г.о.
50:07:0040615:51	Волоколамский г.о.
50:07:0040615:56	Волоколамский г.о.
50:07:0040615:53	Волоколамский г.о.
50:07:0040615:55	Волоколамский г.о.
50:07:0040615:58	Волоколамский г.о.
50:07:0040615:52	Волоколамский г.о.
50:07:0040615:64	Волоколамский г.о.
50:07:0040615:65	Волоколамский г.о.
50:07:0040615:62	Волоколамский г.о.
50:07:0040615:59	Волоколамский г.о.
50:07:0040615:60	Волоколамский г.о.
50:07:0040615:71	Волоколамский г.о.
50:07:0040615:75	Волоколамский г.о.
50:07:0040615:82	Волоколамский г.о.
50:07:0040615:80	Волоколамский г.о.
50:07:0040615:79	Волоколамский г.о.
50:07:0040615:90	Волоколамский г.о.
50:07:0040615:88	Волоколамский г.о.
50:07:0040615:91	Волоколамский г.о.
50:07:0040615:85	Волоколамский г.о.
50:07:0040615:86	Волоколамский г.о.
50:07:0040615:93	Волоколамский г.о.
50:07:0040615:97	Волоколамский г.о.
50:07:0040615:94	Волоколамский г.о.
50:07:0040615:95	Волоколамский г.о.
50:07:0040618:31	Волоколамский г.о.
50:07:0040616:88	Волоколамский г.о.
50:07:0040618:12	Волоколамский г.о.
50:07:0040618:20	Волоколамский г.о.
50:07:0040618:15	Волоколамский г.о.
50:07:0040618:69	Волоколамский г.о.
50:07:0040618:37	Волоколамский г.о.
50:07:0040618:32	Волоколамский г.о.

50:07:0040618:71	Волоколамский г.о.
50:07:0040618:5	Волоколамский г.о.
50:07:0040618:38	Волоколамский г.о.
50:08:0080204:262	г.о. Истра
50:08:0080204:265	г.о. Истра
50:08:0080204:264	г.о. Истра
50:08:0080204:263	г.о. Истра
50:08:0080204:201	г.о. Истра
50:08:0080204:266	г.о. Истра
50:08:0090102:351	г.о. Истра
50:08:0080204:267	г.о. Истра
50:08:0090102:349	г.о. Истра
50:08:0090102:15	г.о. Истра
50:08:0090102:354	г.о. Истра
50:08:0090102:358	г.о. Истра
50:08:0090102:359	г.о. Истра
50:08:0090102:38	г.о. Истра
50:08:0090102:896	г.о. Истра
50:08:0090108:261	г.о. Истра
50:08:0090108:263	г.о. Истра
50:08:0090108:262	г.о. Истра
50:08:0090102:36	г.о. Истра
50:08:0090102:353	г.о. Истра
50:08:0090102:360	г.о. Истра
50:08:0090102:888	г.о. Истра
50:08:0090102:593	г.о. Истра
50:08:0090102:549	г.о. Истра
50:08:0090102:428	г.о. Истра
50:08:0090329:10	г.о. Истра
50:19:0030306:190	Рузский г.о.
50:08:0090336:127	г.о. Истра
50:08:0090336:137	г.о. Истра
50:08:0090336:134	г.о. Истра
50:08:0090336:531	г.о. Истра
50:07:0040610:130	Волоколамский г.о.
50:07:0040615:7	Волоколамский г.о.
50:07:0040615:63	Волоколамский г.о.
50:08:0090102:352	г.о. Истра
50:08:0090102:87	г.о. Истра
50:07:0040613:52	Волоколамский г.о.
50:07:0040610:50	Волоколамский г.о.
50:07:0040610:771	Волоколамский г.о.
50:07:0040610:444	Волоколамский г.о.
50:07:0040610:425	Волоколамский г.о.
50:08:0090313:102	г.о. Истра
50:08:0090313:128	г.о. Истра
50:08:0090329:16	г.о. Истра
50:08:0090122:98	г.о. Истра
50:08:0090339:87	г.о. Истра
50:08:0090313:134	г.о. Истра
50:08:0090336:128	г.о. Истра
50:08:0090313:332	г.о. Истра
50:08:0090313:401	г.о. Истра
50:08:0090339:186	г.о. Истра
50:08:0090339:95	г.о. Истра
50:07:0000000:24568	Волоколамский г.о.
50:08:0090102:895	г.о. Истра
50:08:0090102:890	г.о. Истра
50:08:0090102:893	г.о. Истра

50:08:0090102:892	г.о. Истра
50:08:0090102:894	г.о. Истра
50:08:0090102:92	г.о. Истра
50:08:0090102:897	г.о. Истра
50:08:0090102:93	г.о. Истра
50:08:0090108:282	г.о. Истра
50:08:0090108:287	г.о. Истра
50:08:0090113:33	г.о. Истра
50:08:0090108:264	г.о. Истра
50:08:0090113:39	г.о. Истра
50:08:0090113:201	г.о. Истра
50:08:0090113:197	г.о. Истра
50:08:0090113:200	г.о. Истра
50:08:0090113:196	г.о. Истра
50:08:0090114:22	г.о. Истра
50:08:0090114:12	г.о. Истра
50:08:0090114:8	г.о. Истра
50:08:0090114:28	г.о. Истра
50:08:0090113:206	г.о. Истра
50:08:0090114:29	г.о. Истра
50:08:0090114:52	г.о. Истра
50:08:0090114:60	г.о. Истра
50:08:0090114:64	г.о. Истра
50:08:0090114:66	г.о. Истра
50:08:0090114:30	г.о. Истра
50:08:0090114:97	г.о. Истра
50:08:0090114:72	г.о. Истра
50:08:0090114:93	г.о. Истра
50:08:0090114:80	г.о. Истра
50:08:0090114:101	г.о. Истра
50:08:0090114:117	г.о. Истра
50:08:0090114:119	г.о. Истра
50:08:0090114:127	г.о. Истра
50:08:0090114:118	г.о. Истра
50:08:0090114:106	г.о. Истра
50:08:0090114:122	г.о. Истра
50:08:0090114:308	г.о. Истра
50:08:0090114:316	г.о. Истра
50:08:0090114:320	г.о. Истра
50:08:0090114:230	г.о. Истра
50:08:0090114:322	г.о. Истра
50:08:0090114:321	г.о. Истра
50:08:0090114:324	г.о. Истра
50:08:0090114:323	г.о. Истра
50:08:0090114:335	г.о. Истра
50:08:0090114:336	г.о. Истра
50:08:0090114:340	г.о. Истра
50:08:0090114:339	г.о. Истра
50:08:0090114:342	г.о. Истра
50:08:0090114:338	г.о. Истра
50:08:0090114:341	г.о. Истра
50:08:0090121:5	г.о. Истра

50:08:0090114:337	г.о. Истра
50:08:0090121:23	г.о. Истра
50:08:0000000:286	г.о. Истра
50:08:0090121:119	г.о. Истра
50:08:0090121:135	г.о. Истра
50:08:0090121:28	г.о. Истра
50:08:0090121:24	г.о. Истра
50:08:0090121:25	г.о. Истра
50:08:0090121:156	г.о. Истра
50:08:0090121:262	г.о. Истра
50:08:0090121:259	г.о. Истра
50:08:0090121:261	г.о. Истра
50:08:0090121:253	г.о. Истра
50:08:0090121:263	г.о. Истра
50:08:0090313:144	г.о. Истра
50:08:0090121:265	г.о. Истра
50:08:0090121:266	г.о. Истра
50:08:0090121:264	г.о. Истра
50:08:0090339:102	г.о. Истра
50:08:0000000:16663 3	г.о. Истра
50:08:0090339:10	г.о. Истра
50:08:0090339:11	г.о. Истра
50:08:0090339:153	г.о. Истра
50:08:0090339:111	г.о. Истра
50:08:0090339:110	г.о. Истра
50:08:0090339:151	г.о. Истра
50:08:0090339:154	г.о. Истра
50:08:0090339:157	г.о. Истра
50:08:0090339:160	г.о. Истра
50:08:0090339:155	г.о. Истра
50:08:0090339:164	г.о. Истра
50:08:0090339:4	г.о. Истра
50:08:0090339:62	г.о. Истра
50:08:0090339:162	г.о. Истра
50:08:0090339:72	г.о. Истра
50:08:0090339:81	г.о. Истра
50:08:0090339:73	г.о. Истра
50:08:0090339:89	г.о. Истра
50:08:0090339:90	г.о. Истра
50:08:0090329:38	г.о. Истра
50:08:0090339:185	г.о. Истра
50:08:0090122:95	г.о. Истра
50:08:0090122:96	г.о. Истра
50:07:0000000:24502	Волоколамский г.о.
50:08:0090122:102	Волоколамский г.о.
50:19:0030306:197	Рузский г.о.
50:19:0030306:194	Рузский г.о.
50:19:0030306:193	Рузский г.о.
50:07:0040610:2	Волоколамский г.о.
50:07:0040610:13	Волоколамский г.о.
50:07:0040610:9	Волоколамский г.о.
50:07:0040603:888	Волоколамский г.о.
50:07:0040610:15	Волоколамский г.о.
50:07:0040610:18	Волоколамский г.о.
50:07:0040610:31	Волоколамский г.о.

50:07:0040610:26	Волоколамский г.о.
50:07:0040610:33	Волоколамский г.о.
50:07:0040610:38	Волоколамский г.о.
50:07:0040610:43	Волоколамский г.о.
50:07:0040610:91	Волоколамский г.о.
50:07:0040610:84	Волоколамский г.о.
50:07:0040610:51	Волоколамский г.о.
50:07:0040610:109	Волоколамский г.о.
50:07:0040610:152	Волоколамский г.о.
50:07:0040610:129	Волоколамский г.о.
50:07:0040610:164	Волоколамский г.о.
50:07:0040610:137	Волоколамский г.о.
50:07:0040610:140	Волоколамский г.о.
50:07:0040613:11	Волоколамский г.о.
50:07:0040610:327	Волоколамский г.о.
50:07:0040613:61	Волоколамский г.о.
50:07:0040610:411	Волоколамский г.о.
50:07:0040610:173	Волоколамский г.о.
50:07:0040613:41	Волоколамский г.о.
50:07:0040613:83	Волоколамский г.о.
50:07:0040613:81	Волоколамский г.о.
50:07:0040613:27	Волоколамский г.о.
50:07:0040613:8	Волоколамский г.о.
50:07:0040615:16	Волоколамский г.о.
50:07:0040615:28	Волоколамский г.о.
50:07:0040615:29	Волоколамский г.о.
50:07:0040615:22	Волоколамский г.о.
50:07:0040615:34	Волоколамский г.о.
50:07:0040615:27	Волоколамский г.о.
50:07:0040615:40	Волоколамский г.о.
50:07:0040615:46	Волоколамский г.о.
50:07:0040615:31	Волоколамский г.о.
50:07:0040615:47	Волоколамский г.о.
50:07:0040615:73	Волоколамский г.о.
50:07:0040615:76	Волоколамский г.о.
50:07:0040615:69	Волоколамский г.о.
50:07:0040615:83	Волоколамский г.о.
50:07:0040618:17	Волоколамский г.о.
50:07:0040615:134	Волоколамский г.о.
50:07:0040615:98	Волоколамский г.о.
50:07:0040616:11	Волоколамский г.о.
50:07:0040618:23	Волоколамский г.о.
50:08:0090102:891	г.о. Истра
50:08:0090102:898	г.о. Истра
50:08:0090102:361	г.о. Истра
50:08:0090102:889	г.о. Истра
50:08:0090102:357	г.о. Истра
50:08:0090102:350	г.о. Истра
50:08:0090113:131	г.о. Истра
50:08:0090102:900	г.о. Истра
50:08:0090114:39	г.о. Истра
50:08:0090114:69	г.о. Истра
50:08:0090113:207	г.о. Истра
50:08:0090114:68	г.о. Истра
50:08:0090113:202	г.о. Истра
50:08:0090114:129	г.о. Истра
50:08:0090114:70	г.о. Истра
50:08:0090114:317	г.о. Истра
50:08:0090114:99	г.о. Истра
50:08:0090114:103	г.о. Истра
50:08:0090117:3	г.о. Истра
50:08:0090114:319	г.о. Истра

50:08:0090121:8	г.о. Истра
50:08:0090114:334	г.о. Истра
50:08:0090121:27	г.о. Истра
50:08:0090121:258	г.о. Истра
50:08:0090339:159	г.о. Истра
50:08:0090121:260	г.о. Истра
50:08:0090339:163	г.о. Истра
50:08:0090339:64	г.о. Истра
50:08:0090339:158	г.о. Истра
50:08:0090102:424	г.о. Истра
50:08:0000000:294	г.о. Истра
50:07:0040610:59	Волоколамский г.о.
50:07:0040610:30	Волоколамский г.о.
50:07:0040610:39	Волоколамский г.о.
50:07:0040610:81	Волоколамский г.о.
50:07:0040615:21	Волоколамский г.о.
50:07:0040615:15	Волоколамский г.о.
50:07:0040615:43	Волоколамский г.о.
50:07:0040610:64	Волоколамский г.о.
50:07:0040615:77	Волоколамский г.о.
50:07:0040615:72	Волоколамский г.о.
50:07:0040615:68	Волоколамский г.о.
50:07:0040615:78	Волоколамский г.о.
50:08:0090112:35	Волоколамский г.о.
50:08:0090113:170	г.о. Истра
50:08:0090113:145	г.о. Истра
50:08:0090113:86	г.о. Истра
50:08:0090113:195	г.о. Истра
50:08:0090113:73	г.о. Истра
50:08:0090339:152	г.о. Истра
50:08:0090339:161	г.о. Истра
50:08:0090339:116	г.о. Истра
50:08:0090114:325	г.о. Истра
50:08:0090121:20	г.о. Истра
50:08:0090339:156	г.о. Истра
50:07:0040603:720	Волоколамский г.о.
50:07:0040610:154	Волоколамский г.о.
50:08:0090114:318	г.о. Истра
50:07:0040615:84	Волоколамский г.о.
50:07:0040615:96	Волоколамский г.о.
50:08:0090112:5	г.о. Истра
50:07:0040610:413	Волоколамский г.о.
50:07:0040610:101	Волоколамский г.о.
50:07:0040610:22	Волоколамский г.о.
50:08:0090305:98	г.о. Истра
50:08:0090303:27	г.о. Истра
50:07:0040615:106	Волоколамский г.о.
50:07:0040613:76	Волоколамский г.о.
50:07:0040615:50	Волоколамский г.о.
50:07:0040610:55	Волоколамский г.о.
50:07:0040613:48	Волоколамский г.о.
50:08:0090339:98	г.о. Истра
50:08:0090313:122	г.о. Истра
50:08:0090313:123	г.о. Истра
50:08:0090313:131	г.о. Истра

50:08:0090339:122	г.о. Истра
50:08:0090121:336	г.о. Истра
50:08:0090313:129	г.о. Истра
50:08:0090339:184	г.о. Истра
50:08:0090102:517	г.о. Истра
50:08:0090339:93	г.о. Истра
50:08:0090305:15	г.о. Истра
50:08:0090313:125	г.о. Истра
50:08:0090303:67	г.о. Истра
50:08:0090114:91	г.о. Истра
50:08:0090122:82	г.о. Истра
50:08:0090313:336	г.о. Истра
50:08:0090313:331	г.о. Истра
50:08:0090313:328	г.о. Истра
50:08:0090313:167	г.о. Истра
50:08:0090316:283	г.о. Истра
50:08:0090329:15	г.о. Истра
50:08:0090316:290	г.о. Истра
50:08:0090316:414	г.о. Истра
50:08:0090329:7	г.о. Истра
50:07:0040613:16	Волоколамский г.о.
50:07:0040610:29	Волоколамский г.о.
50:08:0090336:523	г.о. Истра
50:08:0090336:526	г.о. Истра
50:08:0090336:525	г.о. Истра
50:08:0090336:509	г.о. Истра
50:08:0090336:511	г.о. Истра
50:08:0090336:529	г.о. Истра
50:08:0090336:544	г.о. Истра
50:08:0090336:528	г.о. Истра
50:08:0090336:532	г.о. Истра
50:08:0090336:599	г.о. Истра
50:08:0090336:530	г.о. Истра
50:08:0090336:510	г.о. Истра
50:08:0090336:508	г.о. Истра
50:08:0090122	г.о. Истра
50:08:0090303	г.о. Истра
50:08:0090305	г.о. Истра
50:08:0090313	г.о. Истра
50:08:0090329	г.о. Истра
50:08:0090336	г.о. Истра
50:19:0030306	Рузский г.о.
50:07:0040603	
50:07:0040610	Волоколамский г.о.
50:07:0040613	Волоколамский г.о.
50:07:0040614	Волоколамский г.о.
50:07:0040615	Волоколамский г.о.
50:07:0040616	Волоколамский г.о.
50:07:0040618	Волоколамский г.о.
50:08:0080204	г.о. Истра
50:08:0090102	г.о. Истра
50:08:0090107	г.о. Истра
50:08:0090108	г.о. Истра
50:08:0090111	г.о. Истра
50:08:0090112	г.о. Истра
50:08:0090113	г.о. Истра
50:08:0090114	г.о. Истра
50:08:0090117	г.о. Истра
50:08:0090121	г.о. Истра
50:08:0090339	г.о. Истра
50:07:0040604	Волоколамский г.о.
50:08:0090120	г.о. Истра

ОПИСАНИЕ МЕСТОПОЛОЖЕНИЯ ГРАНИЦ

Публичного сервитута в целях размещения объекта электросетевого хозяйства
 ВЛ 110 кВ Румянцево-Чисмена с отпайкой на Давыдково
 (наименование публичного сервитута (далее - объект))

Раздел 1

Сведения об объекте		
N п/п	Характеристики объекта	Описание характеристик
1	2	3
1	Местоположение объекта	Московская область, Волоколамский, Истринский, Рузский городские округа
2	Площадь объекта +/- величина погрешности определения площади (P +/- Дельта P)	103.60 кв.га ±0.04 кв.га.
3	Иные характеристики объекта	Вид объекта реестра границ: Зона с особыми условиями использования территории. Содержание ограничений использования объектов недвижимости в пределах зоны или территории: Публичный сервитут, для целей размещения линейных объектов, их неотъемлемых технологических частей. Срок установления 49 лет

Раздел 2

Сведения о местоположении границ объекта					
1. Система координат МСК-50 (зона 1)					
2. Сведения о характерных точках границ объекта					
Обозначение характерных точек границ	Координаты, м		Метод определения координат характерной точки	Средняя квадратическая погрешность положения характерной точки (M), м	Описание обозначения точки на местности (при наличии)
	X	Y			
1	2	3	4	5	6
1	498119.91	1296232.90	Аналитический метод	0.10	-
2	498120.35	1296254.82	Аналитический метод	0.10	-
3	498120.48	1296276.77	Аналитический метод	0.10	-
4	498093.35	1296272.13	Аналитический метод	0.10	-
5	497928.93	1296273.23	Аналитический метод	0.10	-
6	497756.20	1296276.02	Аналитический метод	0.10	-
7	497735.15	1296265.44	Аналитический метод	0.10	-
8	497718.75	1296255.62	Аналитический метод	0.10	-
9	497692.56	1296237.95	Аналитический метод	0.10	-
10	497766.99	1296235.32	Аналитический метод	0.10	-
11	497928.42	1296232.94	Аналитический метод	0.10	-
12	498093.77	1296230.62	Аналитический метод	0.10	-

13	498096.70	1296230.69	Аналитический метод	0.10	-
1	498119.91	1296232.90	Аналитический метод	0.10	-
-	-	-	-	-	-
14	497677.02	1296238.50	Аналитический метод	0.10	-
15	497711.89	1296262.44	Аналитический метод	0.10	-
16	497730.81	1296274.12	Аналитический метод	0.10	-
17	497735.91	1296276.73	Аналитический метод	0.10	-
18	497654.17	1296279.62	Аналитический метод	0.10	-
19	497529.32	1296282.51	Аналитический метод	0.10	-
20	497387.91	1296285.96	Аналитический метод	0.10	-
21	497183.45	1296290.63	Аналитический метод	0.10	-
22	496979.31	1296296.32	Аналитический метод	0.10	-
23	496948.17	1296297.39	Аналитический метод	0.10	-
24	496951.25	1296255.89	Аналитический метод	0.10	-
25	496978.35	1296255.04	Аналитический метод	0.10	-
26	497182.48	1296250.35	Аналитический метод	0.10	-
27	497386.96	1296245.68	Аналитический метод	0.10	-
28	497528.36	1296242.23	Аналитический метод	0.10	-
14	497677.02	1296238.50	Аналитический метод	0.10	-
-	-	-	-	-	-
29	496904.98	1296257.34	Аналитический метод	0.10	-
30	496901.89	1296298.97	Аналитический метод	0.10	-
31	496743.99	1296304.38	Аналитический метод	0.10	-
32	496692.33	1296345.70	Аналитический метод	0.10	-
33	496685.93	1296452.85	Аналитический метод	0.10	-
34	496675.00	1296646.54	Аналитический метод	0.10	-
35	496664.61	1296825.96	Аналитический метод	0.10	-
36	496651.72	1297055.66	Аналитический метод	0.10	-
37	496646.10	1297154.84	Аналитический метод	0.10	-
38	496645.31	1297154.76	Аналитический метод	0.10	-
39	496639.55	1297157.50	Аналитический метод	0.10	-
40	496602.30	1297153.81	Аналитический метод	0.10	-
41	496608.00	1297053.20	Аналитический метод	0.10	-
42	496620.89	1296823.47	Аналитический метод	0.10	-
43	496631.28	1296644.04	Аналитический метод	0.10	-
44	496642.20	1296450.47	Аналитический метод	0.10	-
45	496647.48	1296332.72	Аналитический метод	0.10	-
46	496648.41	1296327.24	Аналитический метод	0.10	-
47	496651.64	1296321.24	Аналитический метод	0.10	-
48	496656.10	1296316.57	Аналитический метод	0.10	-
49	496724.57	1296266.55	Аналитический метод	0.10	-
50	496729.86	1296263.79	Аналитический метод	0.10	-

51	496736.43	1296262.63	Аналитический метод	0.10	-
29	496904.98	1296257.34	Аналитический метод	0.10	-
-	-	-	-	-	-
52	496600.98	1297181.43	Аналитический метод	0.10	-
53	496644.38	1297185.30	Аналитический метод	0.10	-
54	496643.25	1297205.25	Аналитический метод	0.10	-
55	496631.02	1297420.90	Аналитический метод	0.10	-
56	496619.18	1297629.16	Аналитический метод	0.10	-
57	496606.68	1297845.88	Аналитический метод	0.10	-
58	496594.74	1298058.75	Аналитический метод	0.10	-
59	496583.13	1298262.88	Аналитический метод	0.10	-
60	496573.68	1298432.97	Аналитический метод	0.10	-
61	496561.61	1298648.22	Аналитический метод	0.10	-
62	496550.16	1298853.01	Аналитический метод	0.10	-
63	496540.19	1299026.67	Аналитический метод	0.10	-
64	496528.06	1299242.54	Аналитический метод	0.10	-
65	496516.37	1299451.02	Аналитический метод	0.10	-
66	496504.43	1299665.89	Аналитический метод	0.10	-
67	496492.57	1299878.11	Аналитический метод	0.10	-
68	496480.68	1300085.45	Аналитический метод	0.10	-
69	496470.43	1300274.83	Аналитический метод	0.10	-
70	496460.47	1300475.06	Аналитический метод	0.10	-
71	496447.95	1300689.19	Аналитический метод	0.10	-
72	496437.47	1300883.02	Аналитический метод	0.10	-
73	496426.94	1301083.32	Аналитический метод	0.10	-
74	496415.73	1301298.04	Аналитический метод	0.10	-
75	496404.39	1301507.84	Аналитический метод	0.10	-
76	496393.87	1301706.79	Аналитический метод	0.10	-
77	496382.26	1301924.00	Аналитический метод	0.10	-
78	496371.15	1302126.85	Аналитический метод	0.10	-
79	496360.36	1302329.98	Аналитический метод	0.10	-
80	496349.77	1302531.27	Аналитический метод	0.10	-
81	496339.19	1302731.10	Аналитический метод	0.10	-
82	496328.14	1302940.89	Аналитический метод	0.10	-
83	496316.27	1303160.54	Аналитический метод	0.10	-
84	496306.80	1303340.87	Аналитический метод	0.10	-
85	496296.74	1303535.62	Аналитический метод	0.10	-
86	496285.54	1303724.89	Аналитический метод	0.10	-
87	496284.48	1303759.41	Аналитический метод	0.10	-
88	496251.99	1303754.38	Аналитический метод	0.10	-
89	496240.43	1303752.53	Аналитический метод	0.10	-
90	496241.79	1303722.76	Аналитический метод	0.10	-

91	496253.02	1303533.19	Аналитический метод	0.10	-
92	496263.07	1303338.59	Аналитический метод	0.10	-
93	496272.54	1303158.21	Аналитический метод	0.10	-
94	496284.41	1302938.55	Аналитический метод	0.10	-
95	496295.46	1302728.79	Аналитический метод	0.10	-
96	496306.04	1302528.97	Аналитический метод	0.10	-
97	496316.63	1302327.67	Аналитический метод	0.10	-
98	496327.42	1302124.49	Аналитический метод	0.10	-
99	496338.53	1301921.63	Аналитический метод	0.10	-
100	496350.14	1301704.47	Аналитический метод	0.10	-
101	496360.66	1301505.50	Аналитический метод	0.10	-
102	496372.00	1301295.72	Аналитический метод	0.10	-
103	496383.21	1301081.03	Аналитический метод	0.10	-
104	496393.74	1300880.69	Аналитический метод	0.10	-
105	496404.22	1300686.91	Аналитический метод	0.10	-
106	496412.93	1300472.90	Аналитический метод	0.10	-
107	496426.71	1300272.36	Аналитический метод	0.10	-
108	496436.95	1300083.01	Аналитический метод	0.10	-
109	496448.85	1299875.63	Аналитический метод	0.10	-
110	496460.71	1299663.45	Аналитический метод	0.10	-
111	496472.64	1299448.58	Аналитический метод	0.10	-
112	496484.34	1299240.09	Аналитический метод	0.10	-
113	496496.47	1299024.19	Аналитический метод	0.10	-
114	496506.44	1298850.53	Аналитический метод	0.10	-
115	496517.88	1298645.77	Аналитический метод	0.10	-
116	496529.95	1298430.53	Аналитический метод	0.10	-
117	496539.41	1298260.42	Аналитический метод	0.10	-
118	496551.02	1298056.28	Аналитический метод	0.10	-
119	496562.96	1297843.39	Аналитический метод	0.10	-
120	496575.46	1297626.66	Аналитический метод	0.10	-
121	496587.30	1297418.42	Аналитический метод	0.10	-
122	496599.53	1297202.77	Аналитический метод	0.10	-
52	496600.98	1297181.43	Аналитический метод	0.10	-
-	-	-	-	-	-
123	495697.49	1303672.29	Аналитический метод	0.10	-
124	495686.57	1303670.70	Аналитический метод	0.10	-
125	495661.11	1303666.70	Аналитический метод	0.10	-
126	495685.59	1303663.96	Аналитический метод	0.10	-
127	495691.81	1303664.34	Аналитический метод	0.10	-
128	495697.49	1303665.60	Аналитический метод	0.10	-
123	495697.49	1303672.29	Аналитический метод	0.10	-
-	-	-	-	-	-

129	496239.52	1303772.36	Аналитический метод	0.10	-
130	496258.00	1303775.36	Аналитический метод	0.10	-
131	496283.86	1303779.43	Аналитический метод	0.10	-
132	496282.68	1303817.67	Аналитический метод	0.10	-
133	496281.72	1303822.63	Аналитический метод	0.10	-
134	496247.10	1303917.56	Аналитический метод	0.10	-
135	496199.22	1304052.56	Аналитический метод	0.10	-
136	496138.38	1304223.30	Аналитический метод	0.10	-
137	496074.97	1304401.94	Аналитический метод	0.10	-
138	496012.01	1304579.75	Аналитический метод	0.10	-
139	495944.15	1304770.33	Аналитический метод	0.10	-
140	495875.77	1304963.32	Аналитический метод	0.10	-
141	495807.77	1305154.26	Аналитический метод	0.10	-
142	495744.96	1305332.49	Аналитический метод	0.10	-
143	495684.64	1305502.20	Аналитический метод	0.10	-
144	495617.63	1305690.23	Аналитический метод	0.10	-
145	495553.27	1305871.23	Аналитический метод	0.10	-
146	495487.24	1306056.50	Аналитический метод	0.10	-
147	495412.59	1306266.44	Аналитический метод	0.10	-
148	495342.71	1306462.88	Аналитический метод	0.10	-
149	495281.91	1306634.13	Аналитический метод	0.10	-
150	495210.15	1306839.51	Аналитический метод	0.10	-
151	495173.42	1306943.15	Аналитический метод	0.10	-
152	495101.08	1307141.82	Аналитический метод	0.10	-
153	495045.47	1307301.24	Аналитический метод	0.10	-
154	494972.84	1307503.34	Аналитический метод	0.10	-
155	494903.86	1307697.38	Аналитический метод	0.10	-
156	494831.87	1307899.79	Аналитический метод	0.10	-
157	494763.12	1308093.06	Аналитический метод	0.10	-
158	494693.25	1308289.80	Аналитический метод	0.10	-
159	494619.76	1308496.68	Аналитический метод	0.10	-
160	494550.17	1308692.49	Аналитический метод	0.10	-
161	494486.46	1308871.93	Аналитический метод	0.10	-
162	494412.16	1309080.75	Аналитический метод	0.10	-
163	494346.50	1309266.36	Аналитический метод	0.10	-
164	494275.80	1309465.72	Аналитический метод	0.10	-
165	494196.98	1309692.86	Аналитический метод	0.10	-
166	494193.62	1309699.29	Аналитический метод	0.10	-
167	494154.19	1309757.25	Аналитический метод	0.10	-
168	494136.45	1309698.79	Аналитический метод	0.10	-
169	494153.35	1309673.91	Аналитический метод	0.10	-
170	494234.53	1309451.07	Аналитический метод	0.10	-

171	494305.22	1309251.74	Аналитический метод	0.10	-
172	494370.89	1309066.11	Аналитический метод	0.10	-
173	494445.19	1308857.26	Аналитический метод	0.10	-
174	494508.90	1308677.83	Аналитический метод	0.10	-
175	494578.49	1308482.02	Аналитический метод	0.10	-
176	494651.98	1308275.14	Аналитический метод	0.10	-
177	494721.86	1308078.39	Аналитический метод	0.10	-
178	494790.61	1307885.11	Аналитический метод	0.10	-
179	494862.60	1307682.71	Аналитический метод	0.10	-
180	494931.60	1307488.60	Аналитический метод	0.10	-
181	495004.19	1307286.63	Аналитический метод	0.10	-
182	495059.76	1307127.30	Аналитический метод	0.10	-
183	495128.79	1306926.63	Аналитический метод	0.10	-
184	495165.80	1306822.22	Аналитический метод	0.10	-
185	495240.67	1306619.41	Аналитический метод	0.10	-
186	495301.45	1306448.21	Аналитический метод	0.10	-
187	495371.33	1306251.76	Аналитический метод	0.10	-
188	495445.98	1306041.81	Аналитический метод	0.10	-
189	495512.01	1305856.55	Аналитический метод	0.10	-
190	495576.38	1305675.54	Аналитический метод	0.10	-
191	495643.38	1305487.52	Аналитический метод	0.10	-
192	495703.68	1305317.87	Аналитический метод	0.10	-
193	495766.50	1305139.63	Аналитический метод	0.10	-
194	495834.50	1304948.66	Аналитический метод	0.10	-
195	495902.89	1304755.68	Аналитический метод	0.10	-
196	495970.74	1304565.10	Аналитический метод	0.10	-
197	496033.70	1304387.31	Аналитический метод	0.10	-
198	496097.12	1304208.63	Аналитический метод	0.10	-
199	496157.96	1304037.89	Аналитический метод	0.10	-
200	496205.84	1303902.88	Аналитический метод	0.10	-
201	496231.73	1303828.82	Аналитический метод	0.10	-
202	496210.41	1303823.19	Аналитический метод	0.10	-
203	496055.58	1303788.94	Аналитический метод	0.10	-
204	495880.96	1303747.81	Аналитический метод	0.10	-
205	495689.76	1303705.52	Аналитический метод	0.10	-
206	495662.42	1303720.09	Аналитический метод	0.10	-
207	495659.27	1303714.16	Аналитический метод	0.10	-
208	495677.12	1303681.40	Аналитический метод	0.10	-
209	495653.99	1303677.83	Аналитический метод	0.10	-
210	495653.06	1303673.18	Аналитический метод	0.10	-
211	495685.39	1303678.25	Аналитический метод	0.10	-
212	495694.52	1303679.68	Аналитический метод	0.10	-

213	495691.54	1303687.10	Аналитический метод	0.10	-
214	495692.47	1303689.10	Аналитический метод	0.10	-
215	495690.13	1303691.78	Аналитический метод	0.10	-
216	495689.68	1303691.72	Аналитический метод	0.10	-
217	495689.26	1303692.74	Аналитический метод	0.10	-
218	495742.14	1303700.98	Аналитический метод	0.10	-
219	495777.02	1303706.42	Аналитический метод	0.10	-
220	495778.32	1303698.65	Аналитический метод	0.10	-
221	495894.07	1303716.20	Аналитический метод	0.10	-
222	495992.19	1303732.20	Аналитический метод	0.10	-
223	496064.65	1303749.27	Аналитический метод	0.10	-
224	496218.76	1303783.34	Аналитический метод	0.10	-
225	496238.82	1303787.79	Аналитический метод	0.10	-
129	496239.52	1303772.36	Аналитический метод	0.10	-
-	-	-	-	-	-
226	493872.57	1310465.05	Аналитический метод	0.10	-
227	493880.14	1310471.11	Аналитический метод	0.10	-
228	493887.88	1310483.58	Аналитический метод	0.10	-
229	493906.53	1310506.76	Аналитический метод	0.10	-
230	493907.55	1310508.92	Аналитический метод	0.10	-
231	493819.20	1310757.48	Аналитический метод	0.10	-
232	493747.72	1310959.87	Аналитический метод	0.10	-
233	493684.68	1311139.77	Аналитический метод	0.10	-
234	493624.79	1311310.14	Аналитический метод	0.10	-
235	493555.43	1311507.44	Аналитический метод	0.10	-
236	493490.36	1311693.19	Аналитический метод	0.10	-
237	493419.73	1311893.94	Аналитический метод	0.10	-
238	493354.85	1312078.88	Аналитический метод	0.10	-
239	493283.73	1312281.94	Аналитический метод	0.10	-
240	493217.46	1312470.37	Аналитический метод	0.10	-
241	493145.65	1312678.45	Аналитический метод	0.10	-
242	493096.28	1312736.06	Аналитический метод	0.10	-
243	493060.30	1312778.08	Аналитический метод	0.10	-
244	493097.52	1312672.04	Аналитический метод	0.10	-
245	493176.17	1312455.80	Аналитический метод	0.10	-
246	493242.41	1312267.44	Аналитический метод	0.10	-
247	493313.52	1312064.40	Аналитический метод	0.10	-
248	493378.41	1311879.43	Аналитический метод	0.10	-
249	493449.04	1311678.68	Аналитический метод	0.10	-
250	493514.11	1311492.94	Аналитический метод	0.10	-
251	493583.47	1311295.62	Аналитический метод	0.10	-
252	493643.36	1311125.27	Аналитический метод	0.10	-

253	493706.41	1310945.34	Аналитический метод	0.10	-
254	493777.85	1310743.07	Аналитический метод	0.10	-
255	493833.01	1310576.88	Аналитический метод	0.10	-
226	493872.57	1310465.05	Аналитический метод	0.10	-
-	-	-	-	-	-
256	493055.10	1312936.60	Аналитический метод	0.10	-
257	493026.89	1313016.97	Аналитический метод	0.10	-
258	492954.41	1313218.48	Аналитический метод	0.10	-
259	492886.07	1313413.01	Аналитический метод	0.10	-
260	492814.94	1313615.89	Аналитический метод	0.10	-
261	492747.12	1313808.68	Аналитический метод	0.10	-
262	492679.90	1314000.58	Аналитический метод	0.10	-
263	492622.22	1314164.42	Аналитический метод	0.10	-
264	492618.68	1314174.51	Аналитический метод	0.10	-
265	492579.74	1314153.20	Аналитический метод	0.10	-
266	492580.88	1314149.89	Аналитический метод	0.10	-
267	492580.90	1314149.90	Аналитический метод	0.10	-
268	492638.58	1313986.07	Аналитический метод	0.10	-
269	492705.80	1313794.18	Аналитический метод	0.10	-
270	492773.62	1313601.38	Аналитический метод	0.10	-
271	492844.74	1313398.51	Аналитический метод	0.10	-
272	492913.08	1313203.99	Аналитический метод	0.10	-
273	492960.78	1313063.62	Аналитический метод	0.10	-
274	493002.02	1313021.01	Аналитический метод	0.10	-
256	493055.10	1312936.60	Аналитический метод	0.10	-
-	-	-	-	-	-
275	492607.03	1314207.70	Аналитический метод	0.10	-
276	492553.07	1314361.47	Аналитический метод	0.10	-
277	492496.83	1314521.59	Аналитический метод	0.10	-
278	492424.44	1314727.42	Аналитический метод	0.10	-
279	492366.17	1314892.99	Аналитический метод	0.10	-
280	492299.85	1315081.67	Аналитический метод	0.10	-
281	492230.21	1315279.58	Аналитический метод	0.10	-
282	492165.70	1315463.25	Аналитический метод	0.10	-
283	492107.58	1315627.94	Аналитический метод	0.10	-
284	492034.47	1315833.54	Аналитический метод	0.10	-
285	491975.09	1316003.86	Аналитический метод	0.10	-
286	491903.70	1316206.77	Аналитический метод	0.10	-
287	491840.75	1316385.04	Аналитический метод	0.10	-
288	491861.53	1316410.17	Аналитический метод	0.10	-
289	491979.18	1316378.04	Аналитический метод	0.10	-
290	492114.39	1316337.93	Аналитический метод	0.10	-

291	492119.26	1316337.18	Аналитический метод	0.10	-
292	492125.12	1316337.71	Аналитический метод	0.10	-
293	492130.71	1316339.87	Аналитический метод	0.10	-
294	492193.72	1316375.97	Аналитический метод	0.10	-
295	492336.00	1316451.45	Аналитический метод	0.10	-
296	492503.26	1316540.19	Аналитический метод	0.10	-
297	492675.47	1316628.53	Аналитический метод	0.10	-
298	492728.84	1316656.83	Аналитический метод	0.10	-
299	492703.10	1316684.33	Аналитический метод	0.10	-
300	492702.27	1316685.32	Аналитический метод	0.10	-
301	492699.94	1316688.36	Аналитический метод	0.10	-
302	492656.68	1316665.42	Аналитический метод	0.10	-
303	492484.50	1316576.02	Аналитический метод	0.10	-
304	492317.04	1316487.18	Аналитический метод	0.10	-
305	492174.30	1316411.45	Аналитический метод	0.10	-
306	492117.72	1316379.93	Аналитический метод	0.10	-
307	491990.30	1316416.93	Аналитический метод	0.10	-
308	491859.53	1316453.99	Аналитический метод	0.10	-
309	491853.65	1316454.74	Аналитический метод	0.10	-
310	491847.81	1316453.74	Аналитический метод	0.10	-
311	491842.58	1316451.34	Аналитический метод	0.10	-
312	491838.71	1316448.09	Аналитический метод	0.10	-
313	491797.81	1316403.76	Аналитический метод	0.10	-
314	491794.37	1316398.62	Аналитический метод	0.10	-
315	491792.66	1316392.68	Аналитический метод	0.10	-
316	491792.51	1316386.99	Аналитический метод	0.10	-
317	491793.58	1316382.40	Аналитический метод	0.10	-
318	491862.43	1316192.14	Аналитический метод	0.10	-
319	491933.76	1315989.38	Аналитический метод	0.10	-
320	491993.16	1315819.00	Аналитический метод	0.10	-
321	492066.30	1315613.32	Аналитический метод	0.10	-
322	492124.39	1315448.70	Аналитический метод	0.10	-
323	492188.89	1315265.06	Аналитический метод	0.10	-
324	492258.53	1315067.14	Аналитический метод	0.10	-
325	492324.86	1314878.46	Аналитический метод	0.10	-
326	492383.13	1314712.88	Аналитический метод	0.10	-
327	492455.51	1314507.07	Аналитический метод	0.10	-
328	492511.75	1314346.96	Аналитический метод	0.10	-
329	492567.94	1314186.84	Аналитический метод	0.10	-
275	492607.03	1314207.70	Аналитический метод	0.10	-
-	-	-	-	-	-
330	492752.65	1316669.46	Аналитический метод	0.10	-

331	492862.65	1316727.79	Аналитический метод	0.10	-
332	492915.96	1316756.07	Аналитический метод	0.10	-
333	492910.50	1316764.67	Аналитический метод	0.10	-
334	492913.78	1316766.31	Аналитический метод	0.10	-
335	492896.13	1316792.40	Аналитический метод	0.10	-
336	492843.83	1316764.67	Аналитический метод	0.10	-
337	492723.37	1316700.79	Аналитический метод	0.10	-
338	492749.13	1316673.26	Аналитический метод	0.10	-
330	492752.65	1316669.46	Аналитический метод	0.10	-
-	-	-	-	-	-
339	492943.27	1316770.55	Аналитический метод	0.10	-
340	492985.78	1316793.10	Аналитический метод	0.10	-
341	493064.62	1316835.92	Аналитический метод	0.10	-
342	493185.25	1316696.35	Аналитический метод	0.10	-
343	493315.80	1316544.26	Аналитический метод	0.10	-
344	493443.70	1316395.07	Аналитический метод	0.10	-
345	493566.67	1316248.32	Аналитический метод	0.10	-
346	493559.87	1316151.29	Аналитический метод	0.10	-
347	493548.31	1316145.25	Аналитический метод	0.10	-
348	493563.37	1316131.73	Аналитический метод	0.10	-
349	493576.99	1316111.48	Аналитический метод	0.10	-
350	493591.56	1316121.90	Аналитический метод	0.10	-
351	493595.94	1316126.07	Аналитический метод	0.10	-
352	493599.06	1316131.87	Аналитический метод	0.10	-
353	493600.14	1316137.39	Аналитический метод	0.10	-
354	493608.50	1316253.81	Аналитический метод	0.10	-
355	493608.09	1316259.44	Аналитический метод	0.10	-
356	493606.34	1316264.40	Аналитический метод	0.10	-
357	493603.55	1316268.81	Аналитический метод	0.10	-
358	493474.52	1316421.26	Аналитический метод	0.10	-
359	493346.50	1316570.59	Аналитический метод	0.10	-
360	493215.91	1316722.72	Аналитический метод	0.10	-
361	493084.90	1316875.26	Аналитический метод	0.10	-
362	493079.47	1316879.69	Аналитический метод	0.10	-
363	493072.86	1316881.98	Аналитический метод	0.10	-
364	493065.67	1316882.06	Аналитический метод	0.10	-
365	493059.54	1316879.94	Аналитический метод	0.10	-
366	492965.98	1316829.45	Аналитический метод	0.10	-
367	492921.02	1316805.61	Аналитический метод	0.10	-
339	492943.27	1316770.55	Аналитический метод	0.10	-


3. Сведения о характерных точках части (частей) границы объекта					
Обозначение характерных точек части границы	Координаты, м		Метод определения координат характерной точки	Средняя квадратическая погрешность положения характерной точки (Mt), м	Описание обозначения точки на местности (при наличии)
	X	Y			
1	2	3	4	5	6
-	-	-	-	-	-

Раздел 3

Сведения о местоположении измененных (уточненных) границ объекта							
1. Система координат <u>МСК-50 (зона 1)</u>							
2. Сведения о характерных точках границ объекта							
Обозначение характерных точек границ	Существующие координаты, м		Измененные (уточненные) координаты, м		Метод определения координат характерной точки	Средняя квадратическая погрешность положения характерной точки (Mt), м	Описание обозначения точки на местности (при наличии)
	X	Y	X	Y			
1	2	3	4	5	6	7	8
-	-	-	-	-	-	-	-
3. Сведения о характерных точках части (частей) границы объекта							
-	-	-	-	-	-	-	-

Раздел 4

Обзорная схема расположения границ публичного сервитута

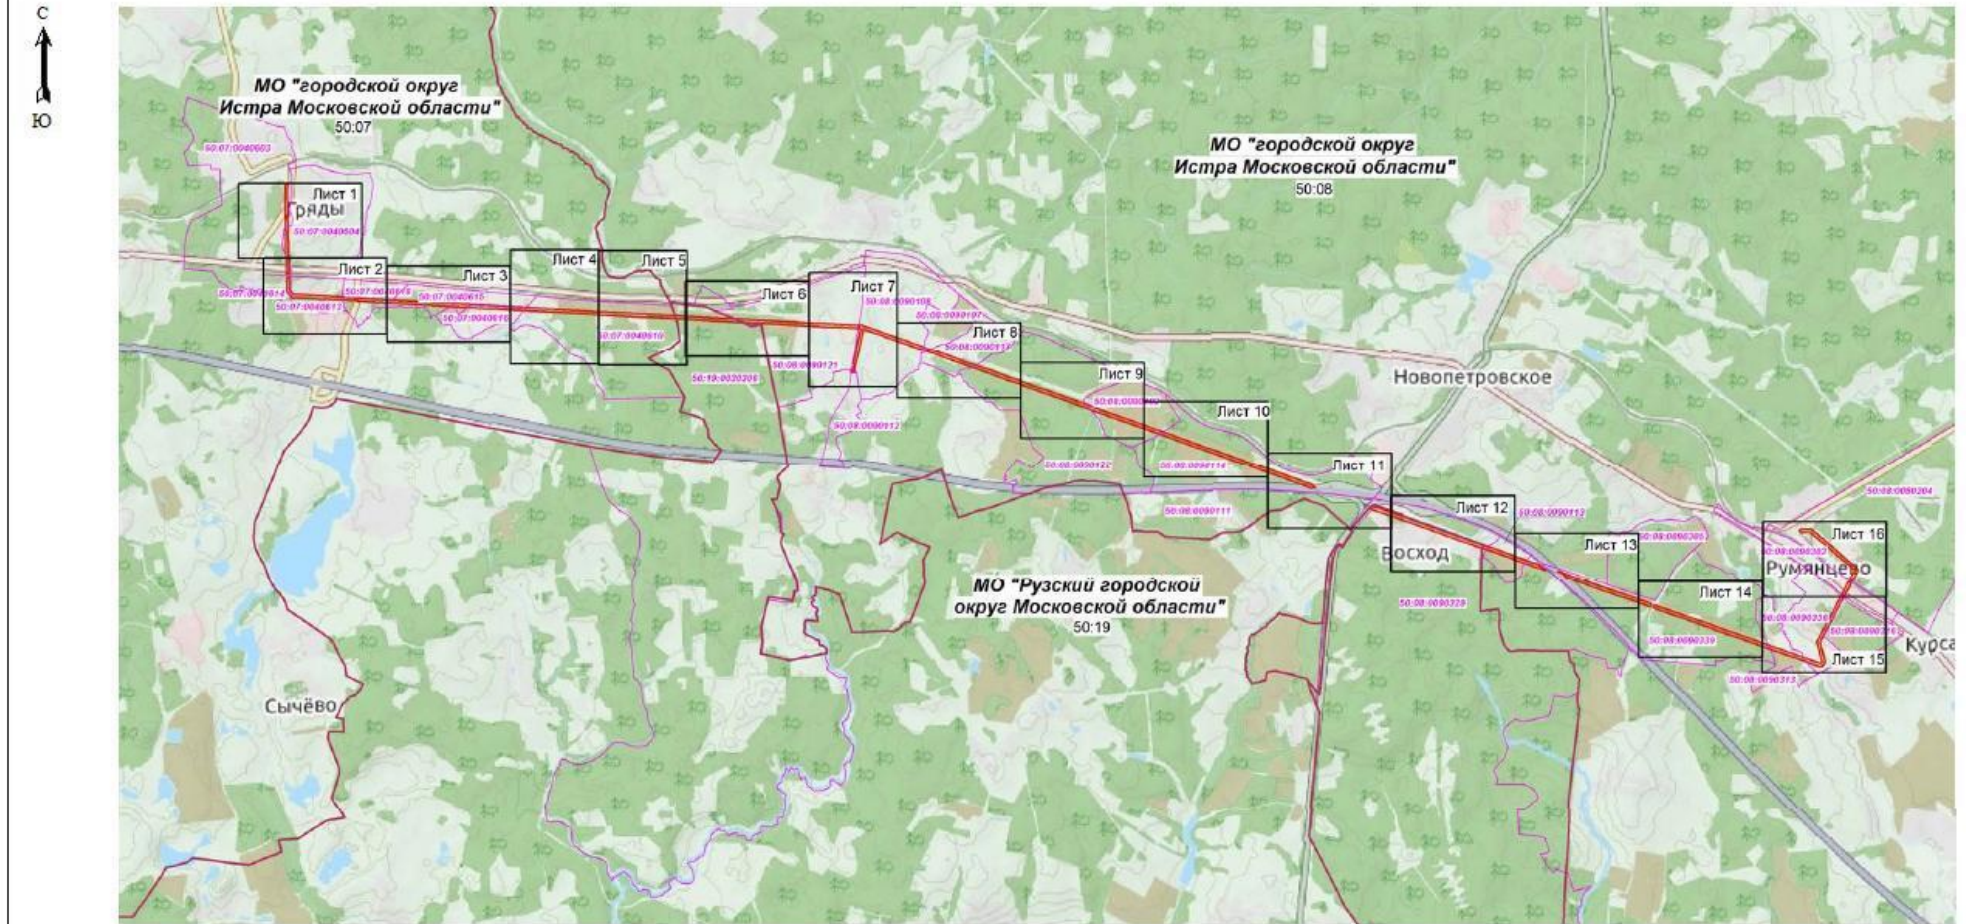

Масштаб 1:70000

Условные обозначения:


- граница зоны публичного сервитута
- граница земельного участка по сведениям ЕГРН
- граница кадастрового квартала
- граница муниципального образования
- проектное местоположение инженерного сооружения
- 50:08:0080117 - номер кадастрового квартала
- 50:08:0000000:365 - кадастровый номер участка, сведения о котором содержатся в ЕГРН
- 1 - обозначение характерной точки границы публичного сервитута



Подпись: *(подпись)* кадастровый инженер Хурчак Е.В. Дата 21.01.2021г.
 Место для отпечатка лица, составившего графическое описание

Схема расположения границ публичного сервитута

ЛИСТ 1

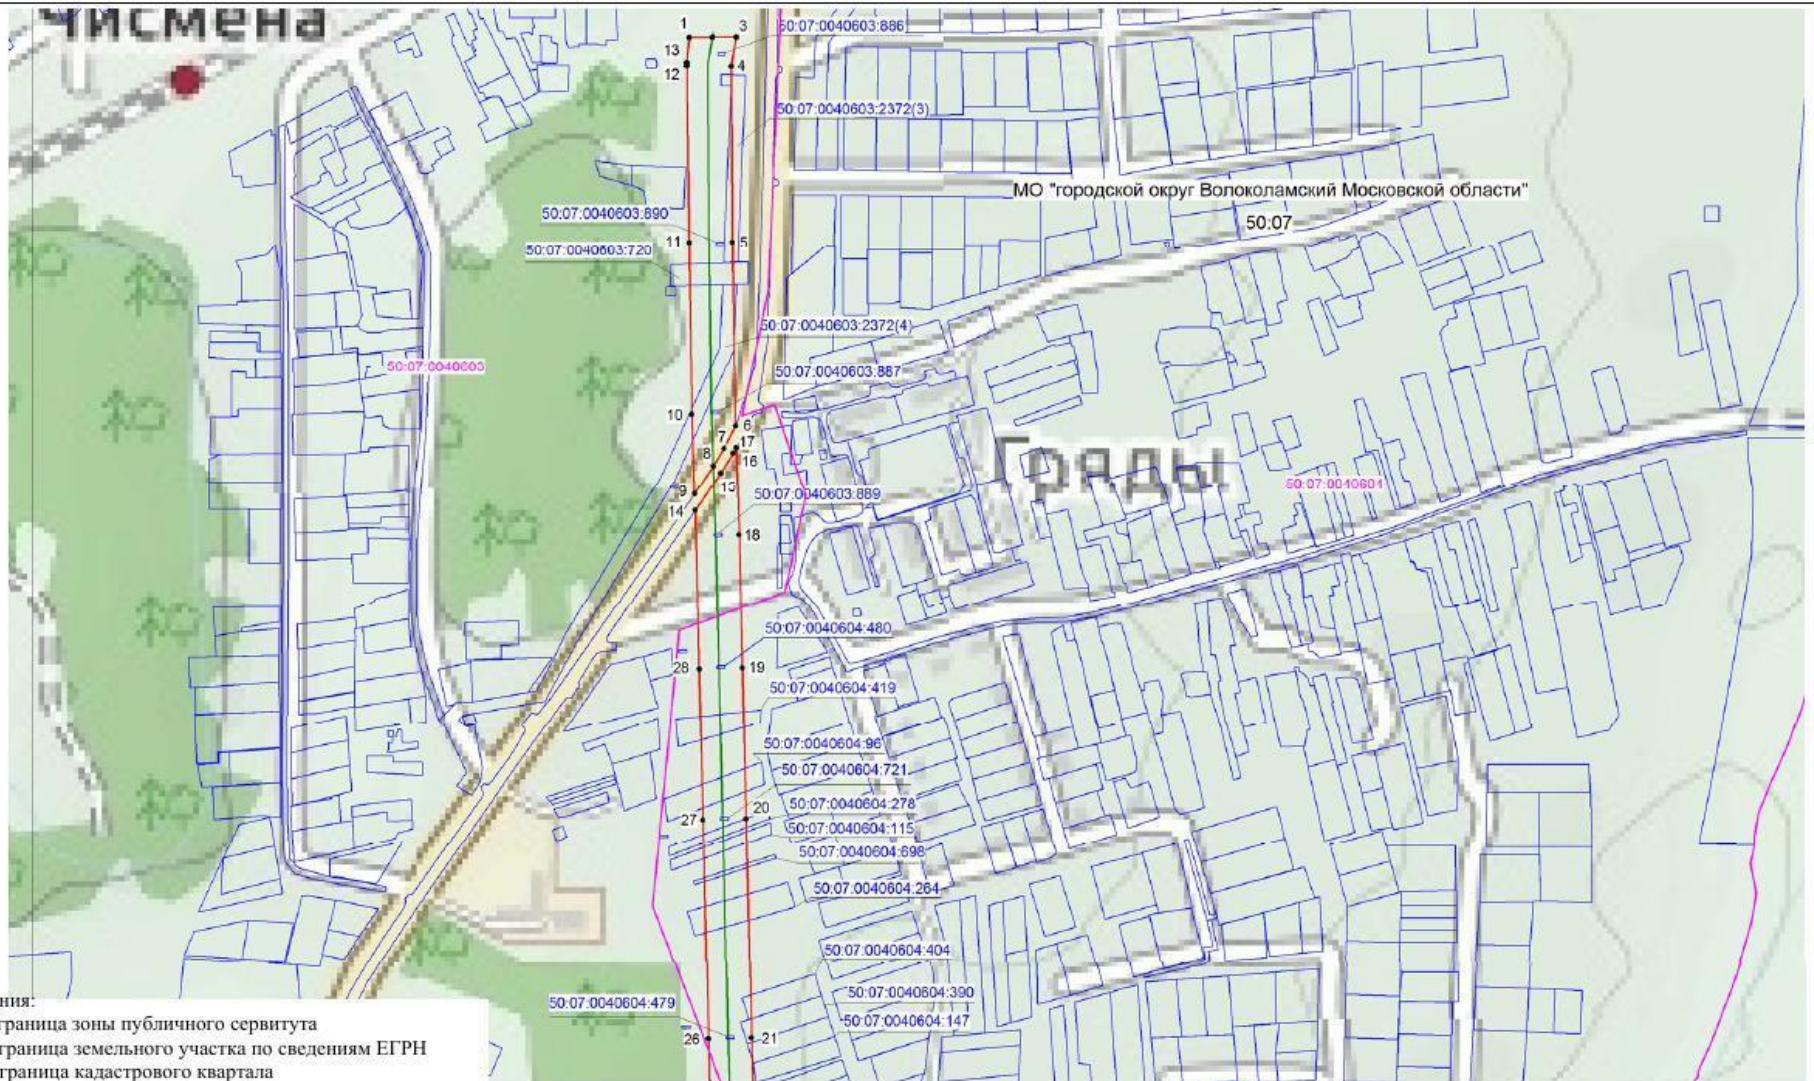

Масштаб 1:5000

Условные обозначения:

- граница зоны публичного сервитута
- граница земельного участка по сведениям ЕГРН
- граница кадастрового квартала
- граница муниципального образования
- проектное местоположение инженерного сооружения
- 50:08:0080117 - номер кадастрового квартала
- 50:08:0000000:365 - кадастровый номер участка, сведения о котором содержатся в ЕГРН
- 1 - обозначение характерной точки границы публичного сервитута





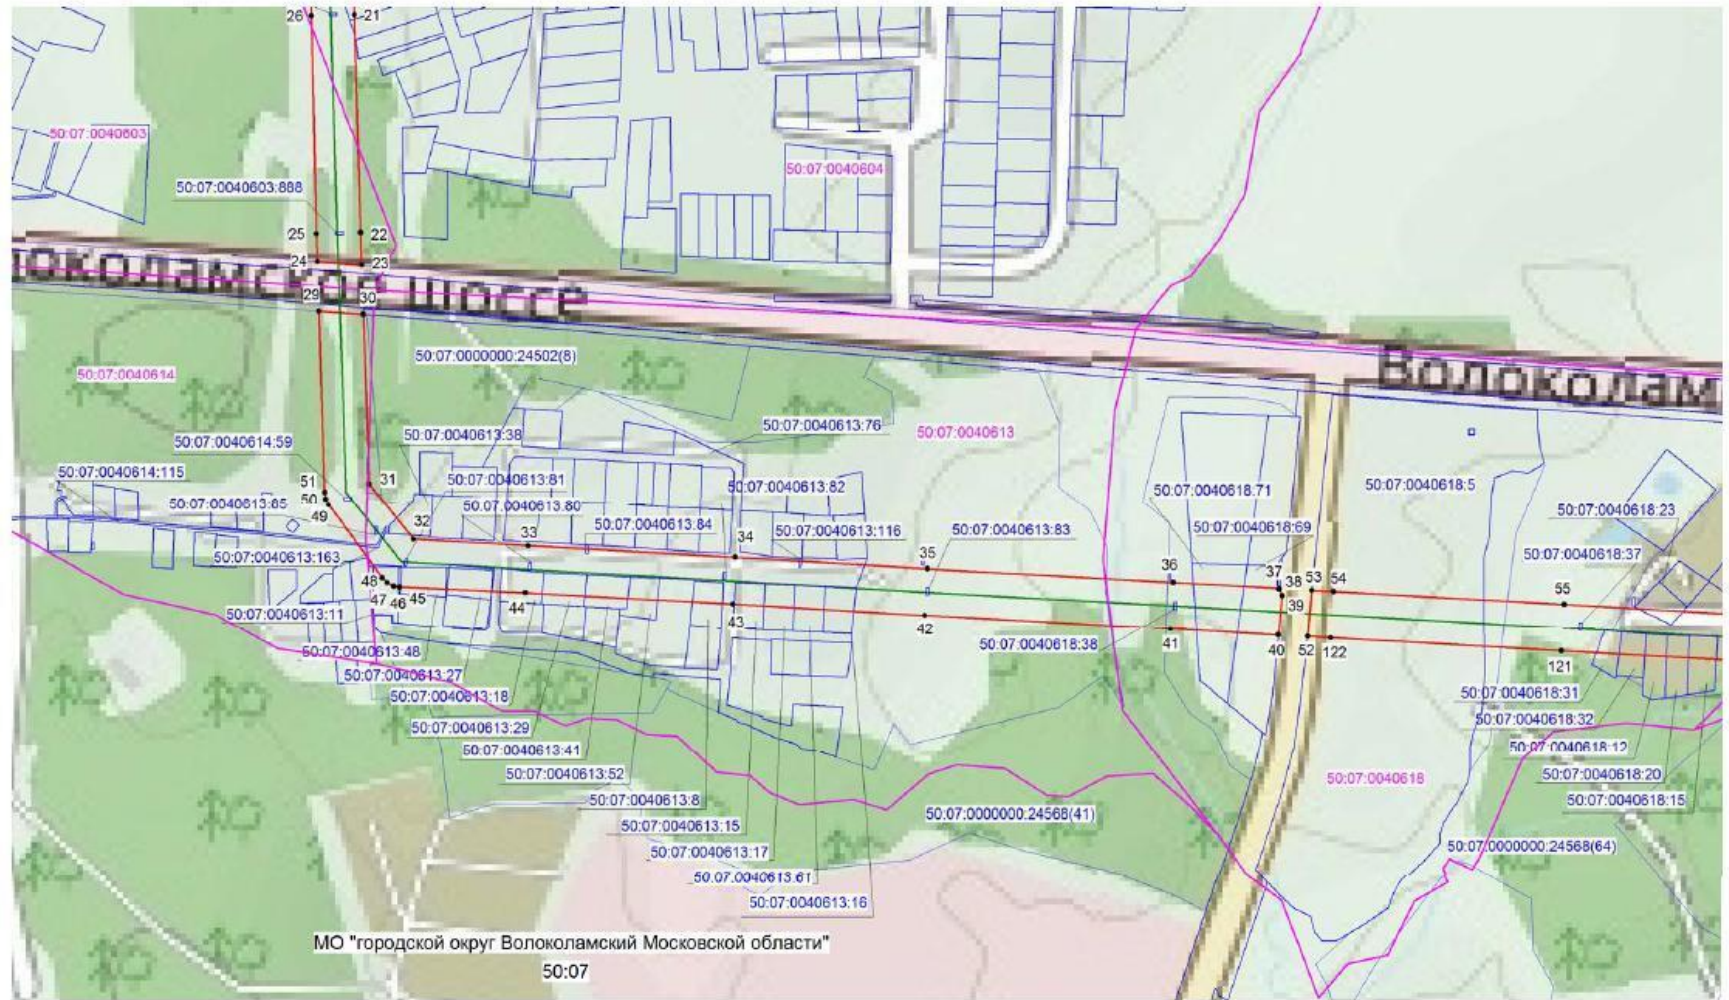
Подпись:  кадастровый инженер Хурчак Е.В. Дата 21.01.2021г.
Место:  печать лица, составившего графическое описание

Схема расположения границ публичного сервитута

ЛИСТ 2



Масштаб 1:5000

Условные обозначения:

- граница зоны публичного сервитута
- граница земельного участка по сведениям ЕГРН
- граница кадастрового квартала
- граница муниципального образования
- проектное местоположение инженерного сооружения
- 50:08:0080117 - номер кадастрового квартала
- 50:08:0000000:365 - кадастровый номер участка, сведения о котором содержатся в ЕГРН
- 1 - обозначение характерной точки границы публичного сервитута



Подпись: [Signature] кадастровый инженер Хурчак Е.В. Дата 21.01.2021г.
 Место: [Signature] кадастровый инженер, составившего графическое описание

Схема расположения границ публичного сервитута

ЛИСТ 3



Масштаб 1:5000

Условные обозначения:


- граница зоны публичного сервитута
- граница земельного участка по сведениям ЕГРН
- граница кадастрового квартала
- граница муниципального образования
- проектное местоположение инженерного сооружения
- 50:08:0080117 - номер кадастрового квартала
- 50:08:0000000:365 - кадастровый номер участка, сведения о котором содержатся в ЕГРН
- - обозначение характерной точки границы публичного сервитута



Подпись: _____, кадастровый инженер Хурчак Е.В. Дата 21.01.2021г.
 Место: _____, кадастровый инженер, составивший графическое описание

Схема расположения границ публичного сервитута

ЛИСТ 4

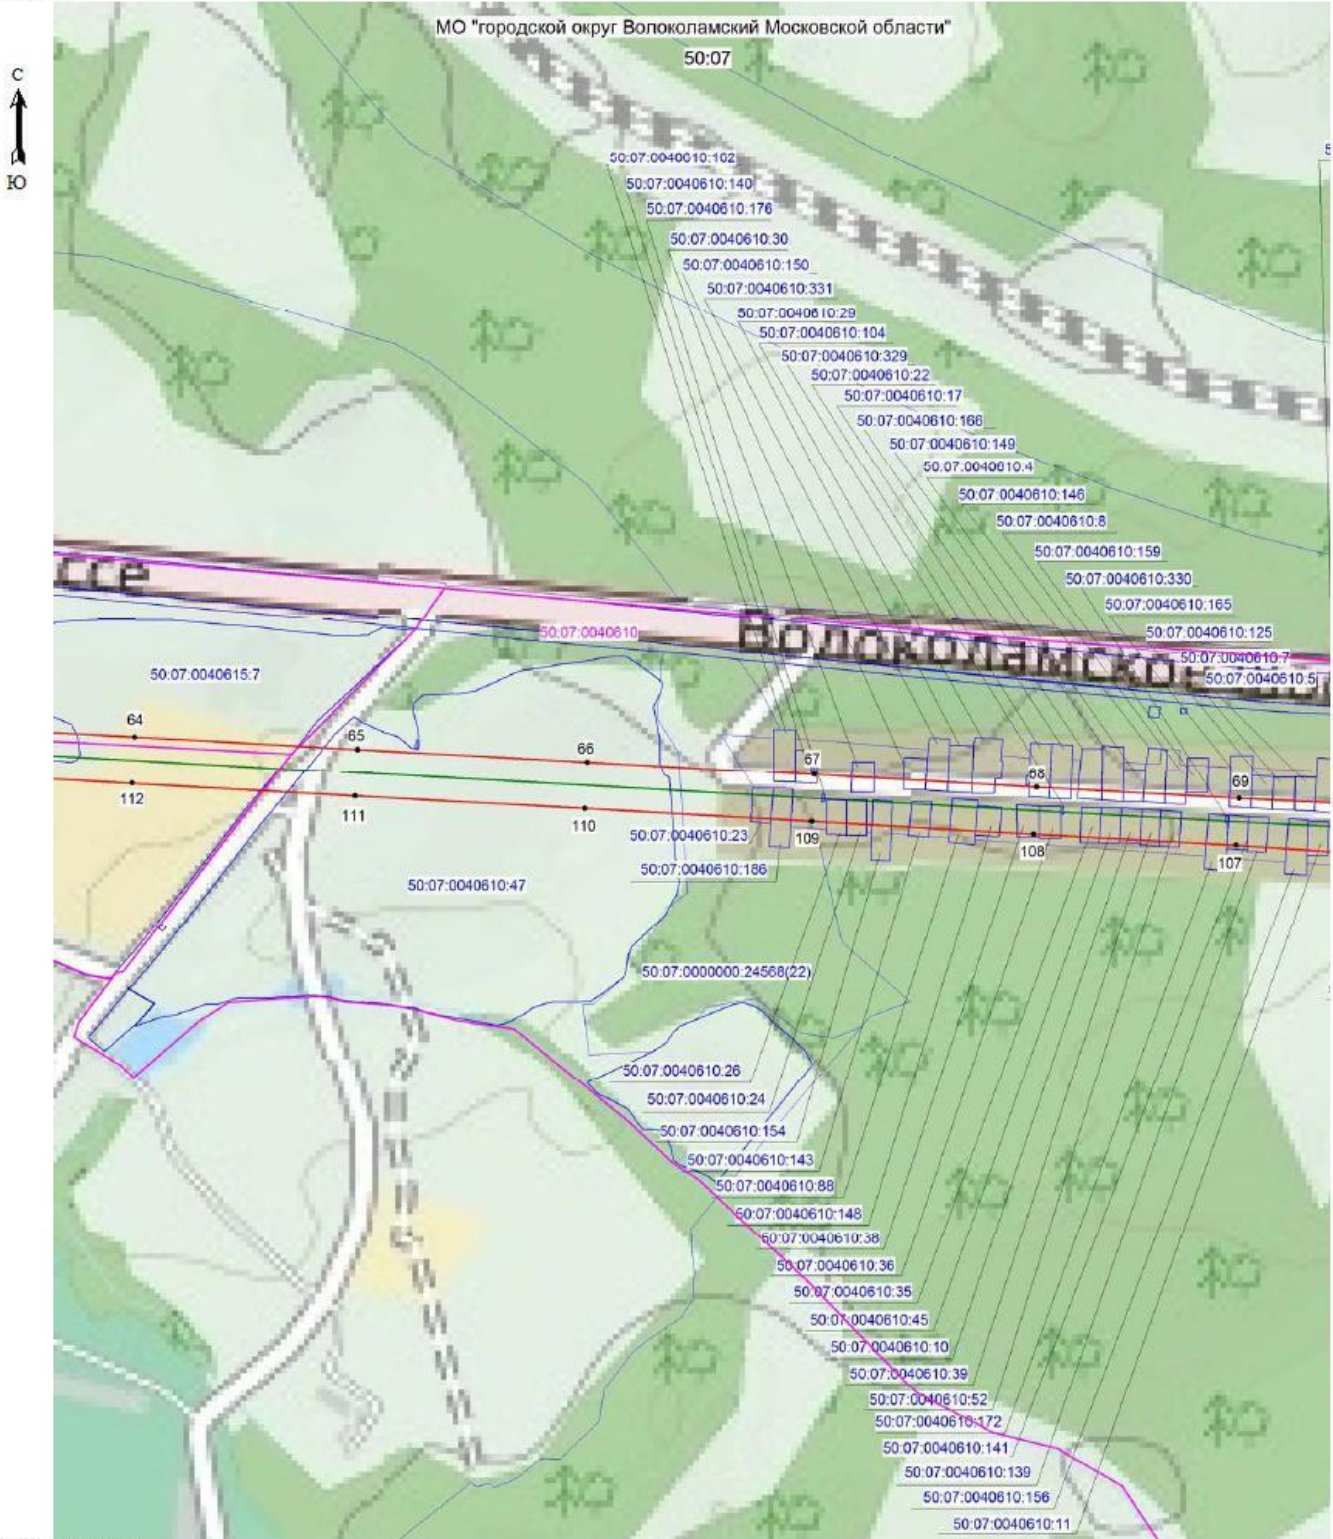

Масштаб: 1:5000

Условные обозначения:

- граница зоны публичного сервитута
- граница земельного участка по сведениям ЕГРН
- граница кадастрового квартала
- граница муниципального образования
- проектное местоположение инженерного сооружения

50:08:0080117

50:08:0080117:001 - кадастровый номер участка, сведения о котором содержатся в ЕГРН

50:08:0080117:001:001 - условное обозначение характерной точки границы публичного сервитута



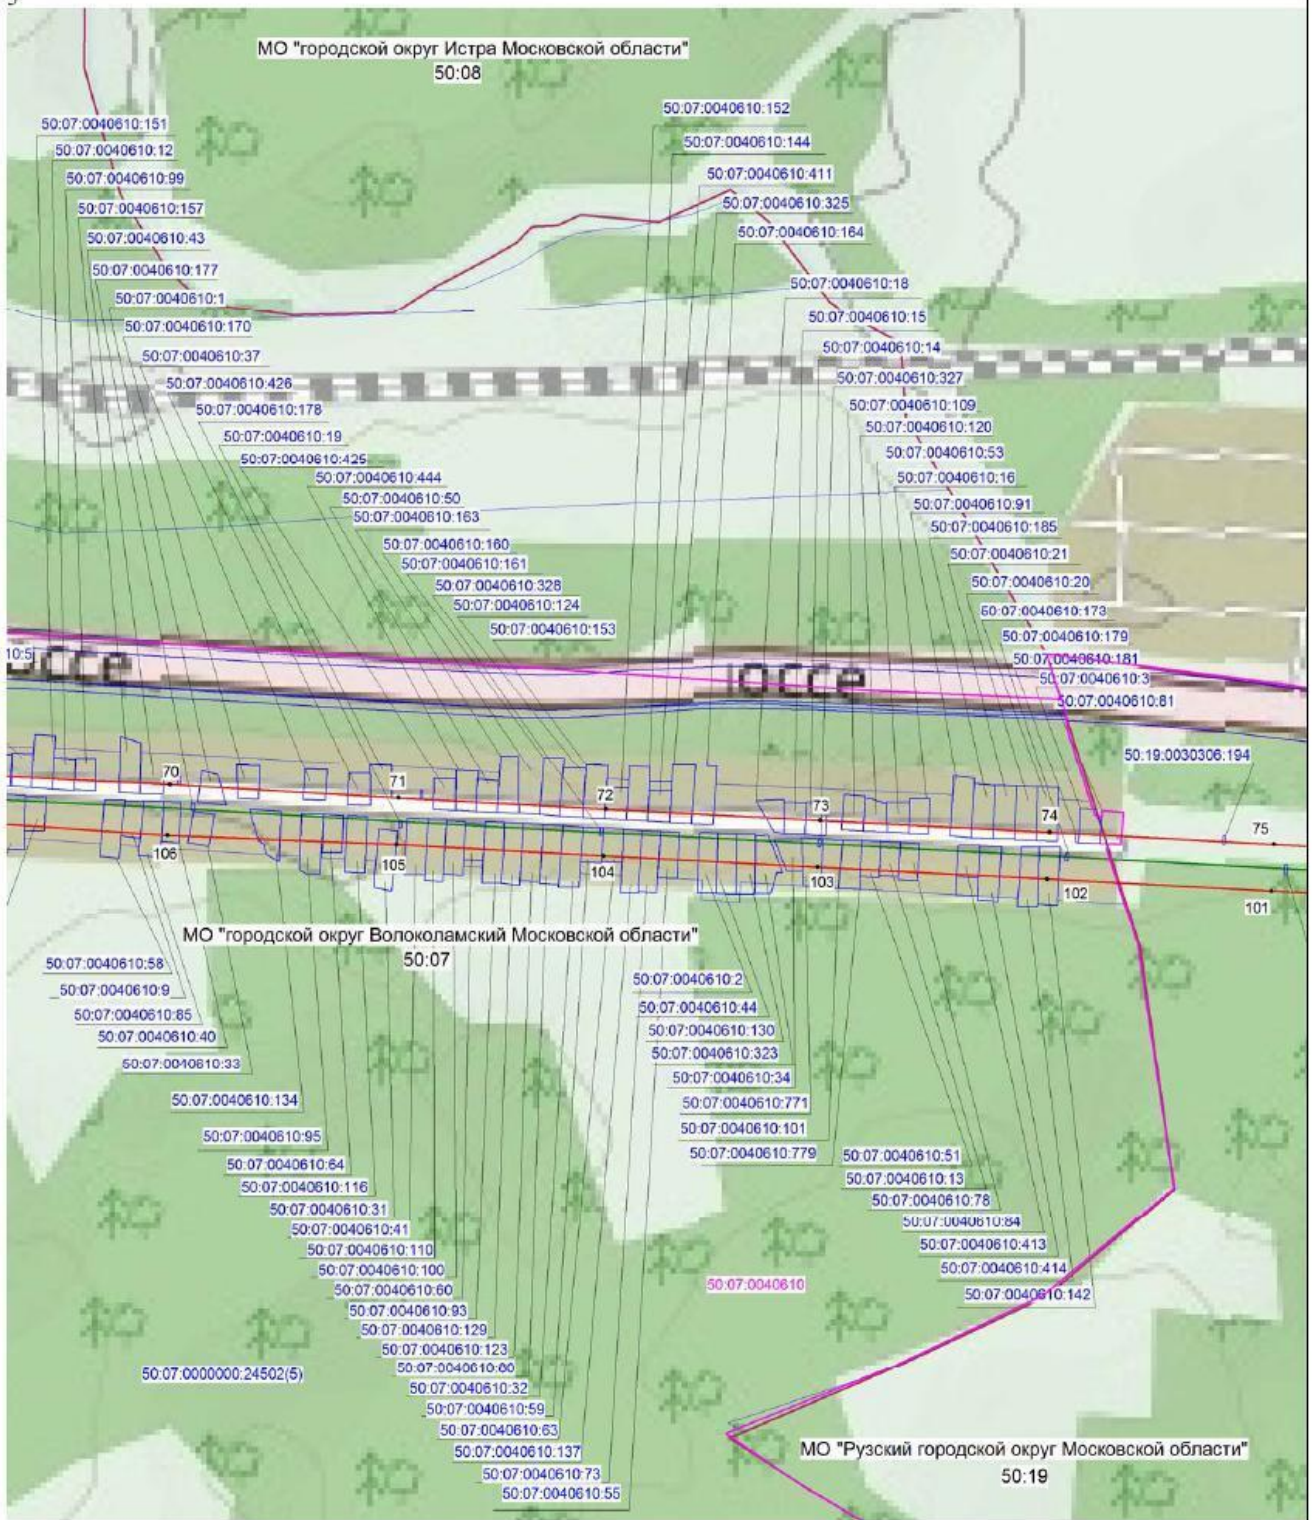
Подпись:  кадастровый инженер Хурчак Е.В. Дата 21.01.2021г.
 Место:  кадастровый инженер Хурчак Е.В., составившего графическое описание



Схема расположения границ публичного сервитута

ЛИСТ 5



Масштаб: 1:5000

Условные обозначения:

- граница зоны публичного сервитута
- граница земельного участка по сведениям ЕГРН
- граница кадастрового квартала
- граница муниципального образования
- проектное местоположение инженерного сооружения


50:08.00801.17 - номер кадастрового квартала
 50:08.00801.17.001 - кадастровый номер участка, сведения о котором содержатся в ЕГРН
 50:08.00801.17.001.001 - обозначение характерной точки границы публичного сервитута

Подпись: _____, кадастровый инженер Хурчак Е.В. Дата 21.01.2021г.
 Место: _____, составившего графическое описание



Схема расположения границ публичного сервитута

ЛИСТ 7

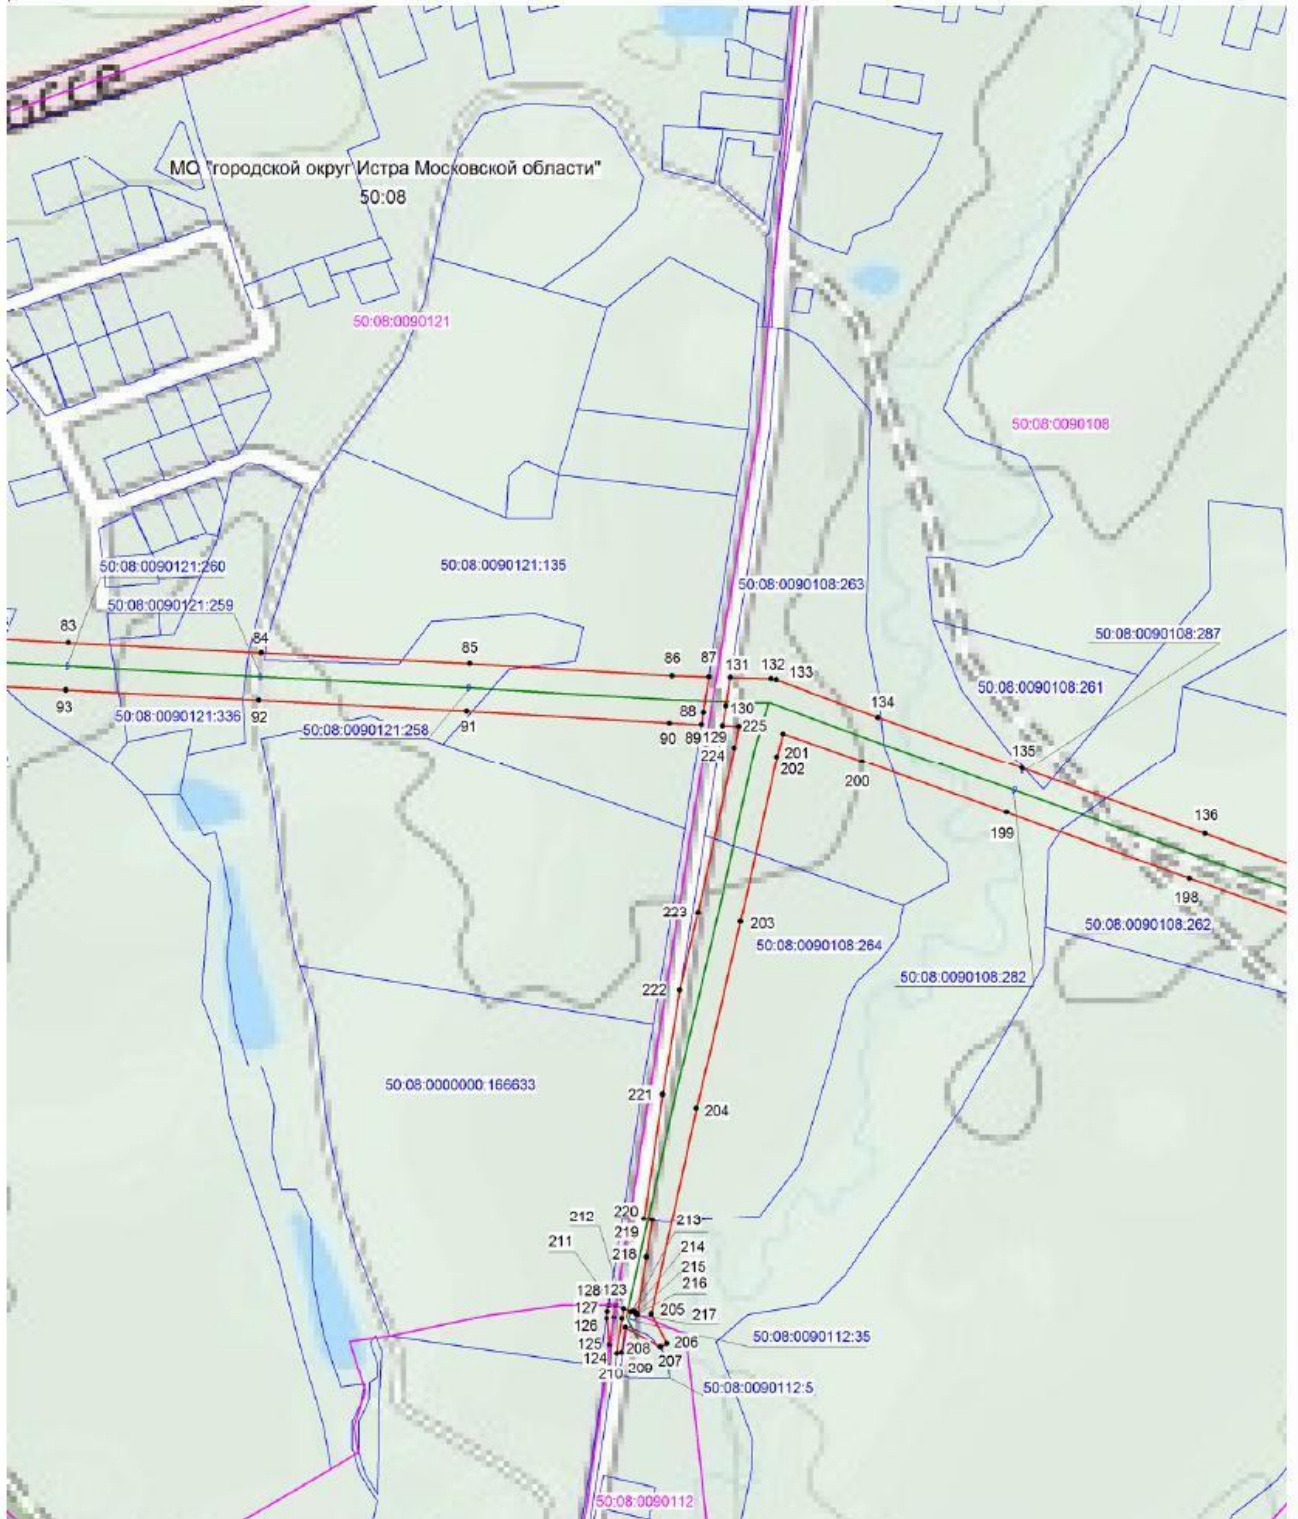

Масштаб: 1:5000

Условные обозначения:

- граница зоны публичного сервитута
- граница земельного участка по сведениям ЕГРН
- граница кадастрового квартала
- граница муниципального образования
- проектное местоположение инженерного сооружения

50:08:0080117

номер кадастрового квартала

50:08:0090121

кадастровый номер участка, сведения о котором содержатся в ЕГРН

83

обозначение характерной точки границы публичного сервитута

Подпись: Кадастровый инженер Хурчак Е.В.


Дата 21.01.2021г.

Место: Исполнитель: Салахутдинов Л.Г., составившего графическое описание





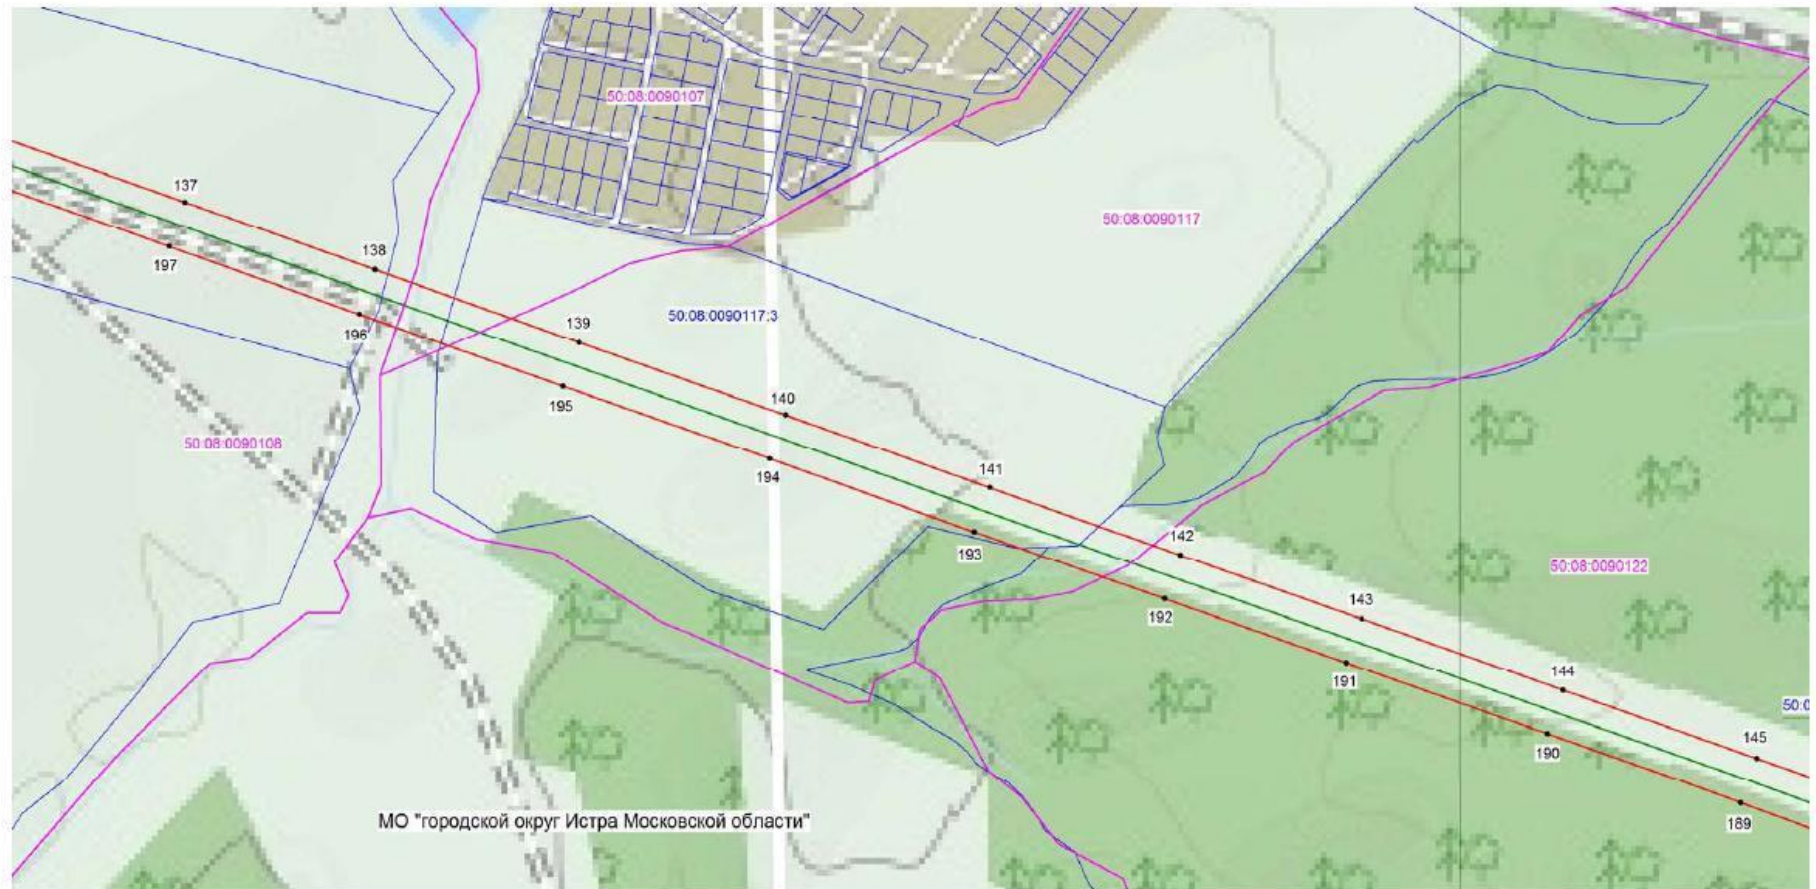


Схема расположения границ публичного сервитута

ЛИСТ 8



Масштаб 1:5000

Условные обозначения:

-  - граница зоны публичного сервитута
-  - граница земельного участка по сведениям ЕГРН
-  - граница кадастрового квартала
-  - граница муниципального образования
-  - проектное местоположение инженерного сооружения
- 50:08:0080117 - номер кадастрового квартала
- 50:08:0000000:365 - кадастровый номер участка, сведения о котором содержатся в ЕГРН
- 1 - обозначение характерной точки границы публичного сервитута



Подпись: Хурчак Е.В. Кадастровый инженер Хурчак Е.В. Дата 21.01.2021г.
Место: г. Истра Московской области, составившего графическое описание

Схема расположения границ публичного сервитута

ЛИСТ 9



Масштаб 1:5000

Условные обозначения:

- граница зоны публичного сервитута
- граница земельного участка по сведениям ЕГРН
- граница кадастрового квартала
- граница муниципального образования
- проектное местоположение инженерного сооружения
- 50:08:0080117 - номер кадастрового квартала
- 50:08:0000000:365 - кадастровый номер участка, сведения о котором содержатся в ЕГРН
- 1 - обозначение характерной точки границы публичного сервитута




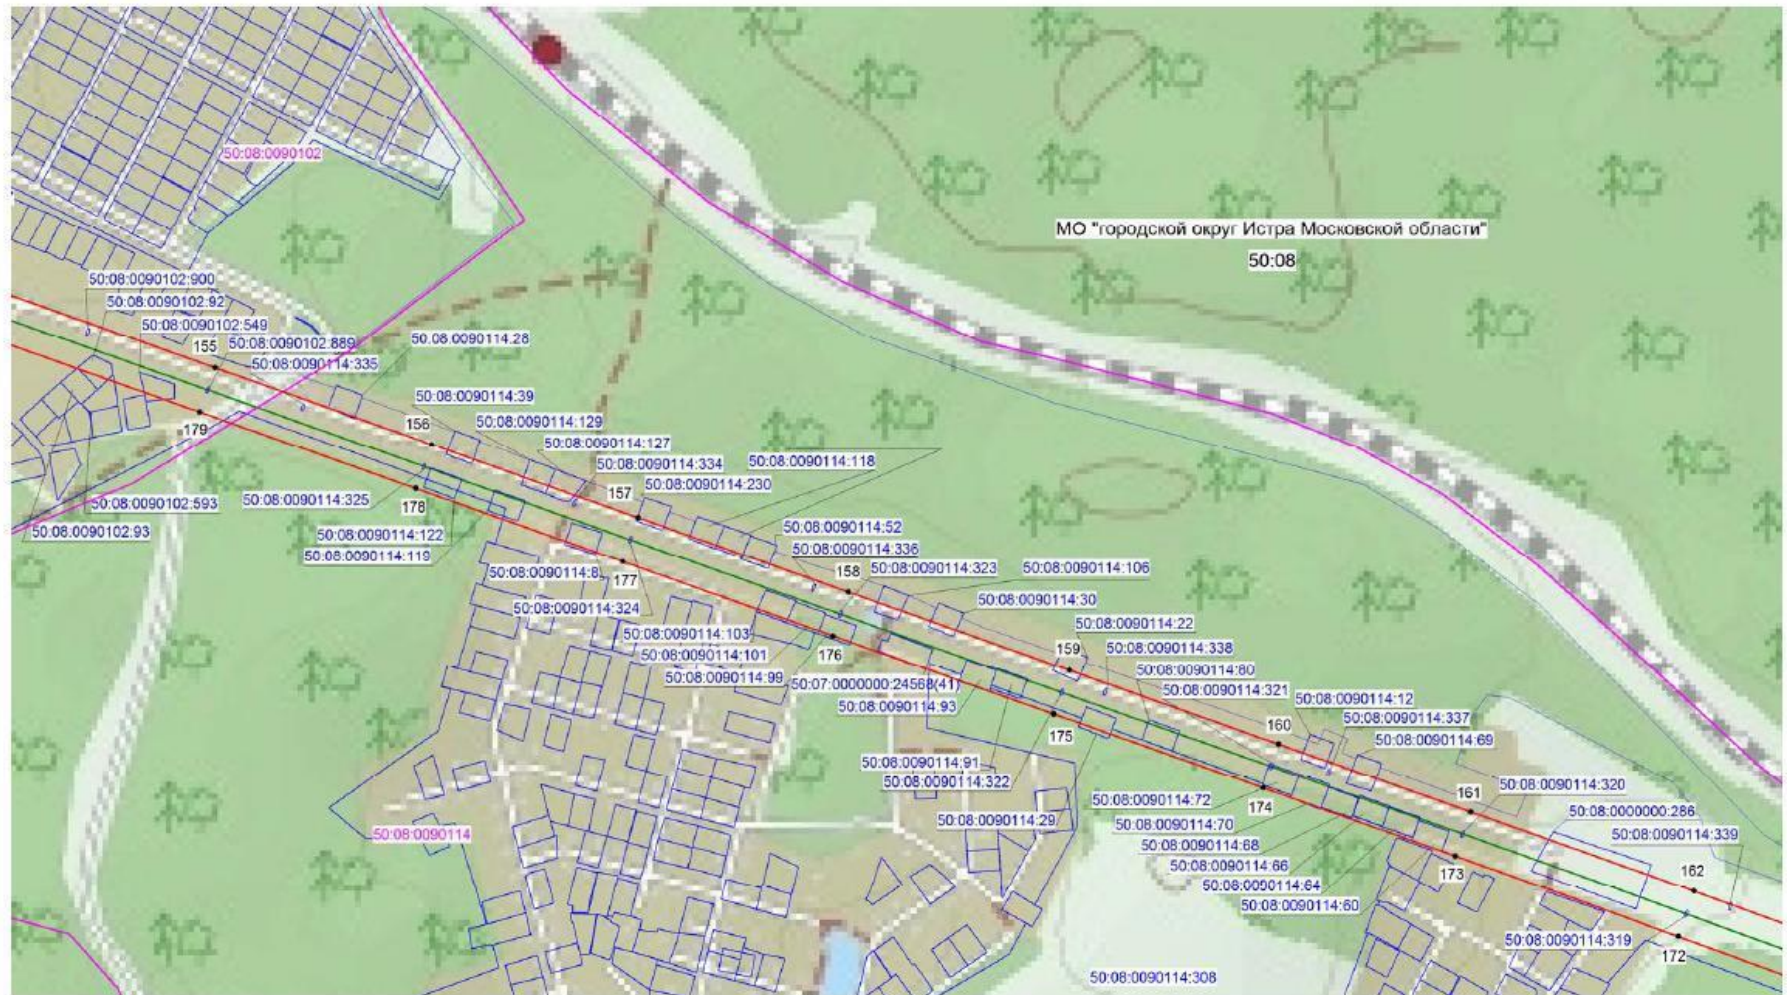
Подпись:  кадастровый инженер Хурчак Е.В. Дата 21.01.2021г.
 Место составления документа, составившего графическое описание

Схема расположения границ публичного сервитута

ЛИСТ 10



Масштаб 1:5000

Условные обозначения:


- граница зоны публичного сервитута
- граница земельного участка по сведениям ЕГРН
- граница кадастрового квартала
- граница муниципального образования
- проектное местоположение инженерного сооружения
- 50:08:0080117 - номер кадастрового квартала
- 50:08:0000000:365 - кадастровый номер участка, сведения о котором содержатся в ЕГРН
- обозначение характерной точки границы публичного сервитута



Подпись: Инженер-кадастровый инженер Хурчак Е.В. Дата 21.01.2021г.
 Место: Место составления документа, составившего графическое описание

Схема расположения границ публичного сервитута

ЛИСТ 11

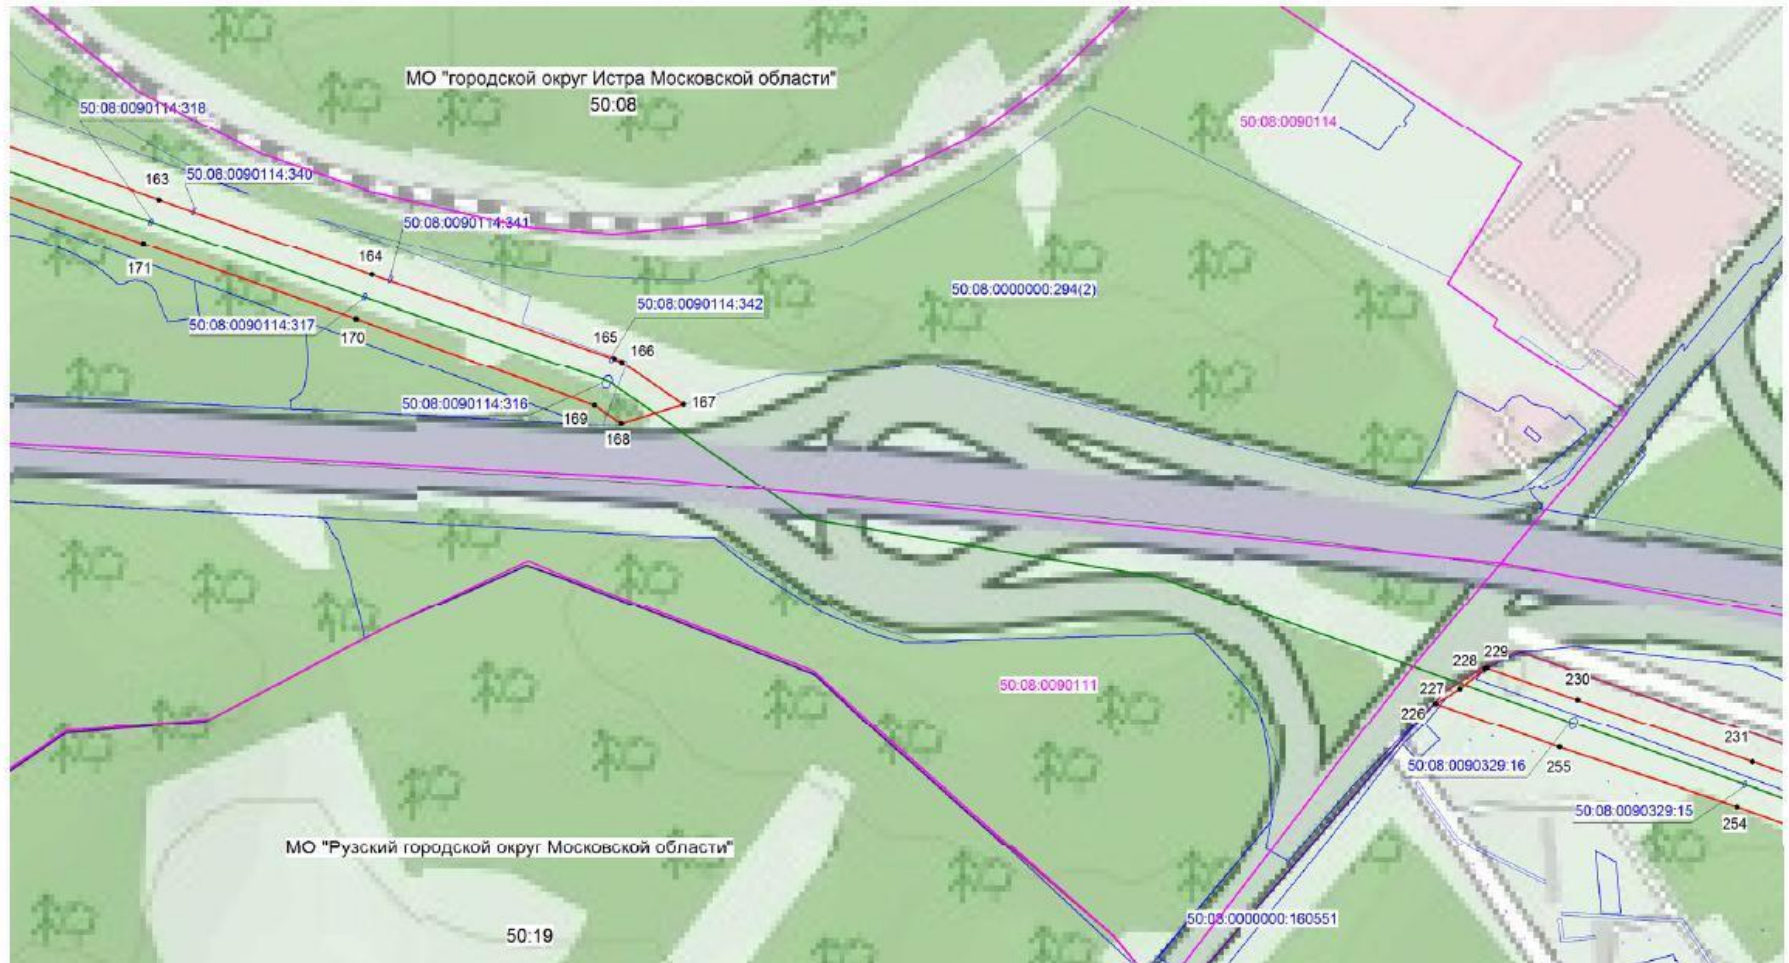

Масштаб 1:5000

Условные обозначения:

- граница зоны публичного сервитута
- граница земельного участка по сведениям ЕГРН
- граница кадастрового квартала
- граница муниципального образования
- проектное местоположение инженерного сооружения
- 50:08:0080117 - номер кадастрового квартала
- 50:08:0000000:365 - кадастровый номер участка, сведения о котором содержатся в ЕГРН
- - обозначение характерной точки границы публичного сервитута




Подпись: кадастровый инженер Хурчак Е.В.
 Место: Истра, Московская область, составившего графическое описание

Дата 21.01.2021г.

Схема расположения границ публичного сервитута

ЛИСТ 12

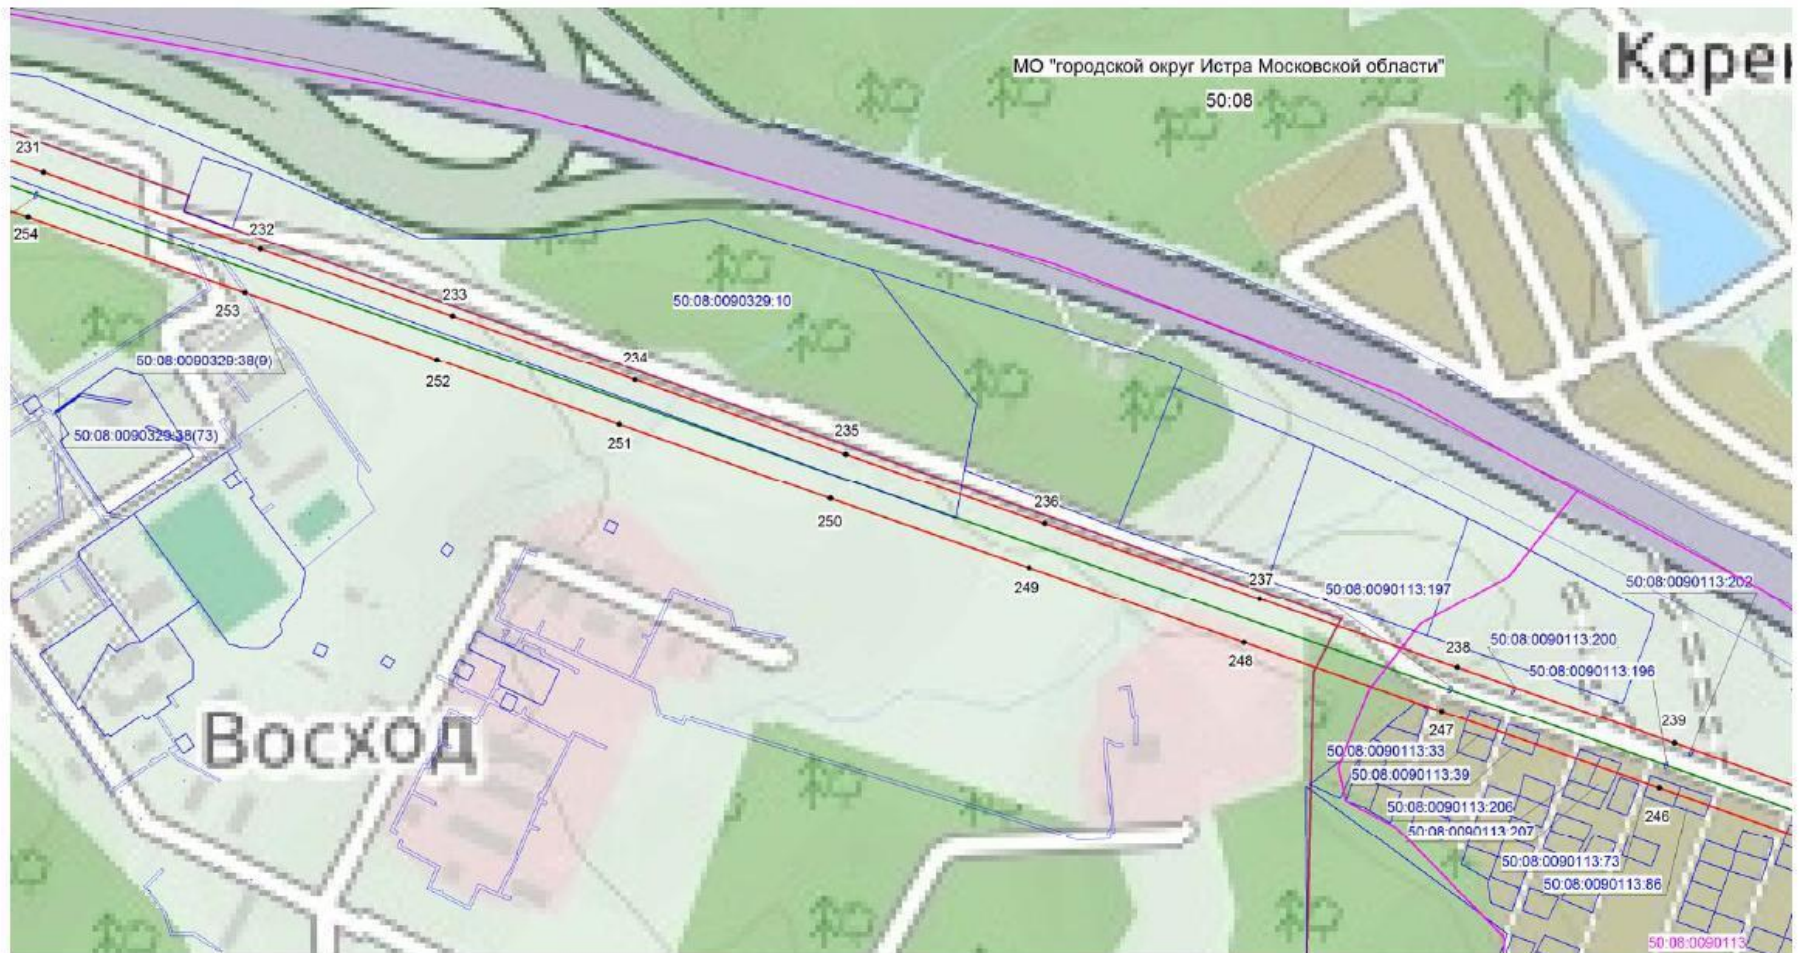

Масштаб 1:5000

Условные обозначения:


- граница зоны публичного сервитута
- граница земельного участка по сведениям ЕГРН
- граница кадастрового квартала
- граница муниципального образования
- проектное местоположение инженерного сооружения
- 50:08:0080117 - номер кадастрового квартала
- 50:08:0000000:365 - кадастровый номер участка, сведения о котором содержатся в ЕГРН
- обозначение характерной точки границы публичного сервитута



Подпись: кадастровый инженер Хурчак Е.В. Дата 21.01.2021г.
 Место: кадастровый инженер Хурчак Е.В. Составившего графическое описание

Схема расположения границ публичного сервитута

ЛИСТ 13

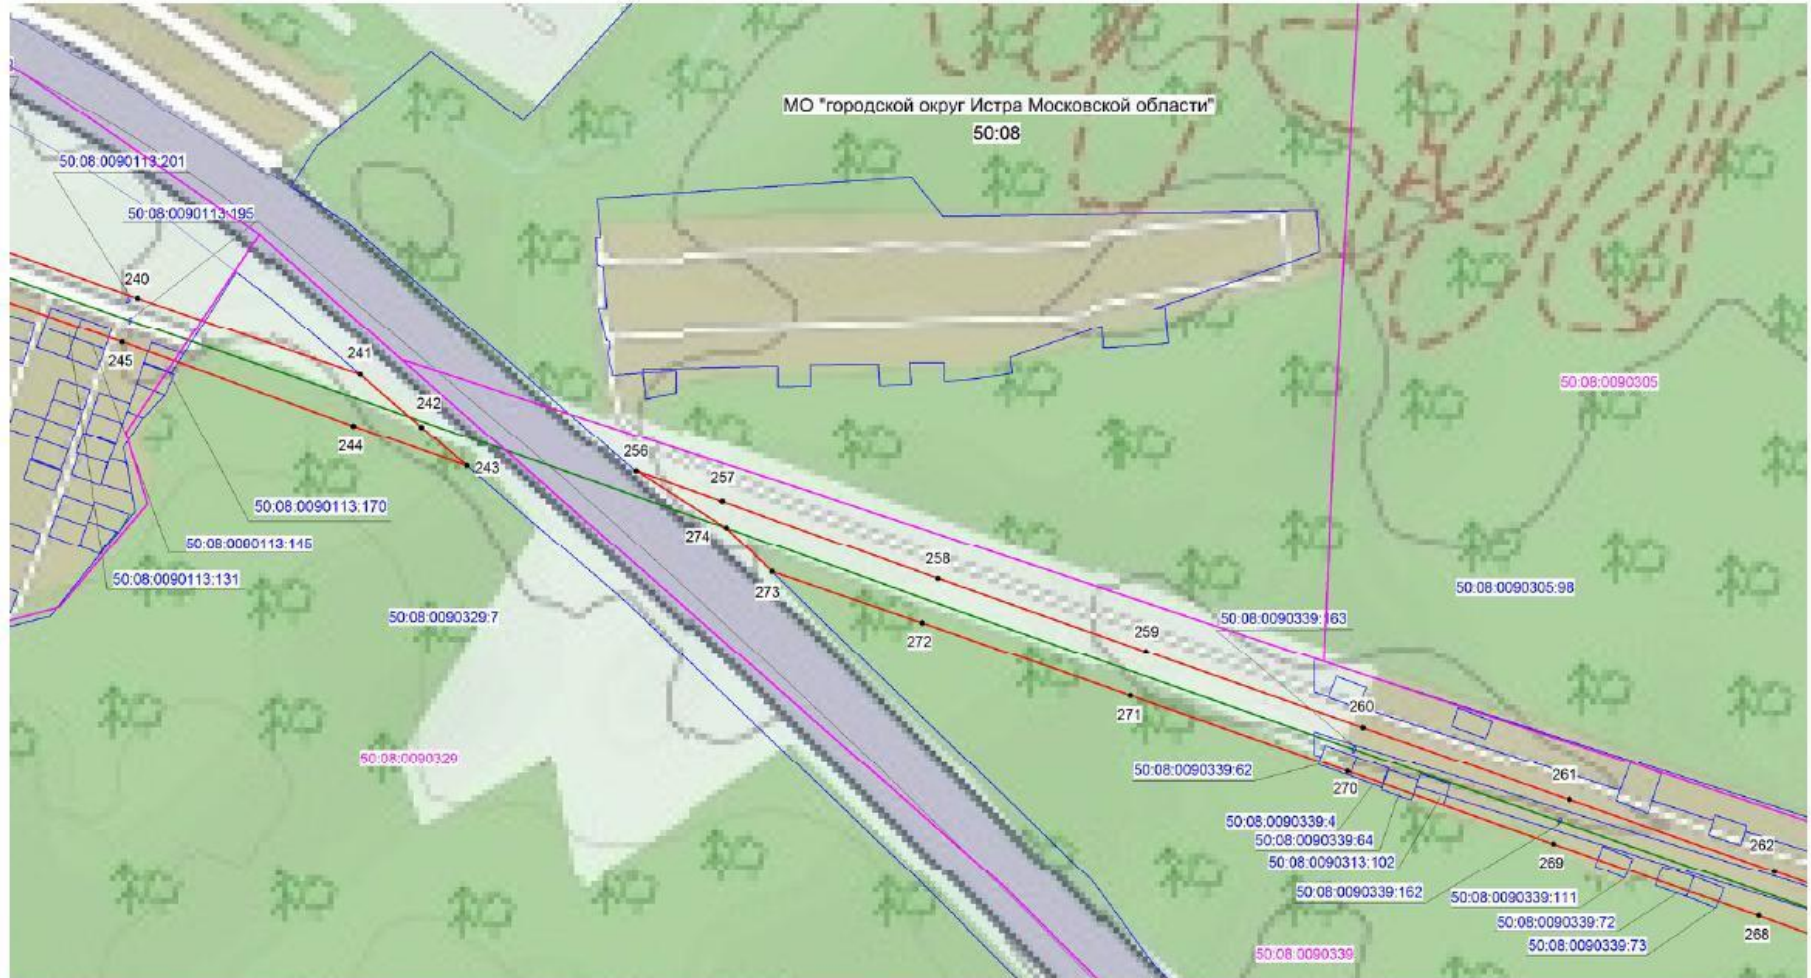

Масштаб 1:5000

Условные обозначения:


- граница зоны публичного сервитута
- граница земельного участка по сведениям ЕГРН
- граница кадастрового квартала
- граница муниципального образования
- проектное местоположение инженерного сооружения
- 50:08:0080117 - номер кадастрового квартала
- 50:08:0000000:365 - кадастровый номер участка, сведения о котором содержатся в ЕГРН
- - обозначение характерной точки границы публичного сервитута



Подпись: Дата 21.01.2021г.
 Место: Местоположение на земельном участке, составившего графическое описание

Схема расположения границ публичного сервитута

ЛИСТ 14

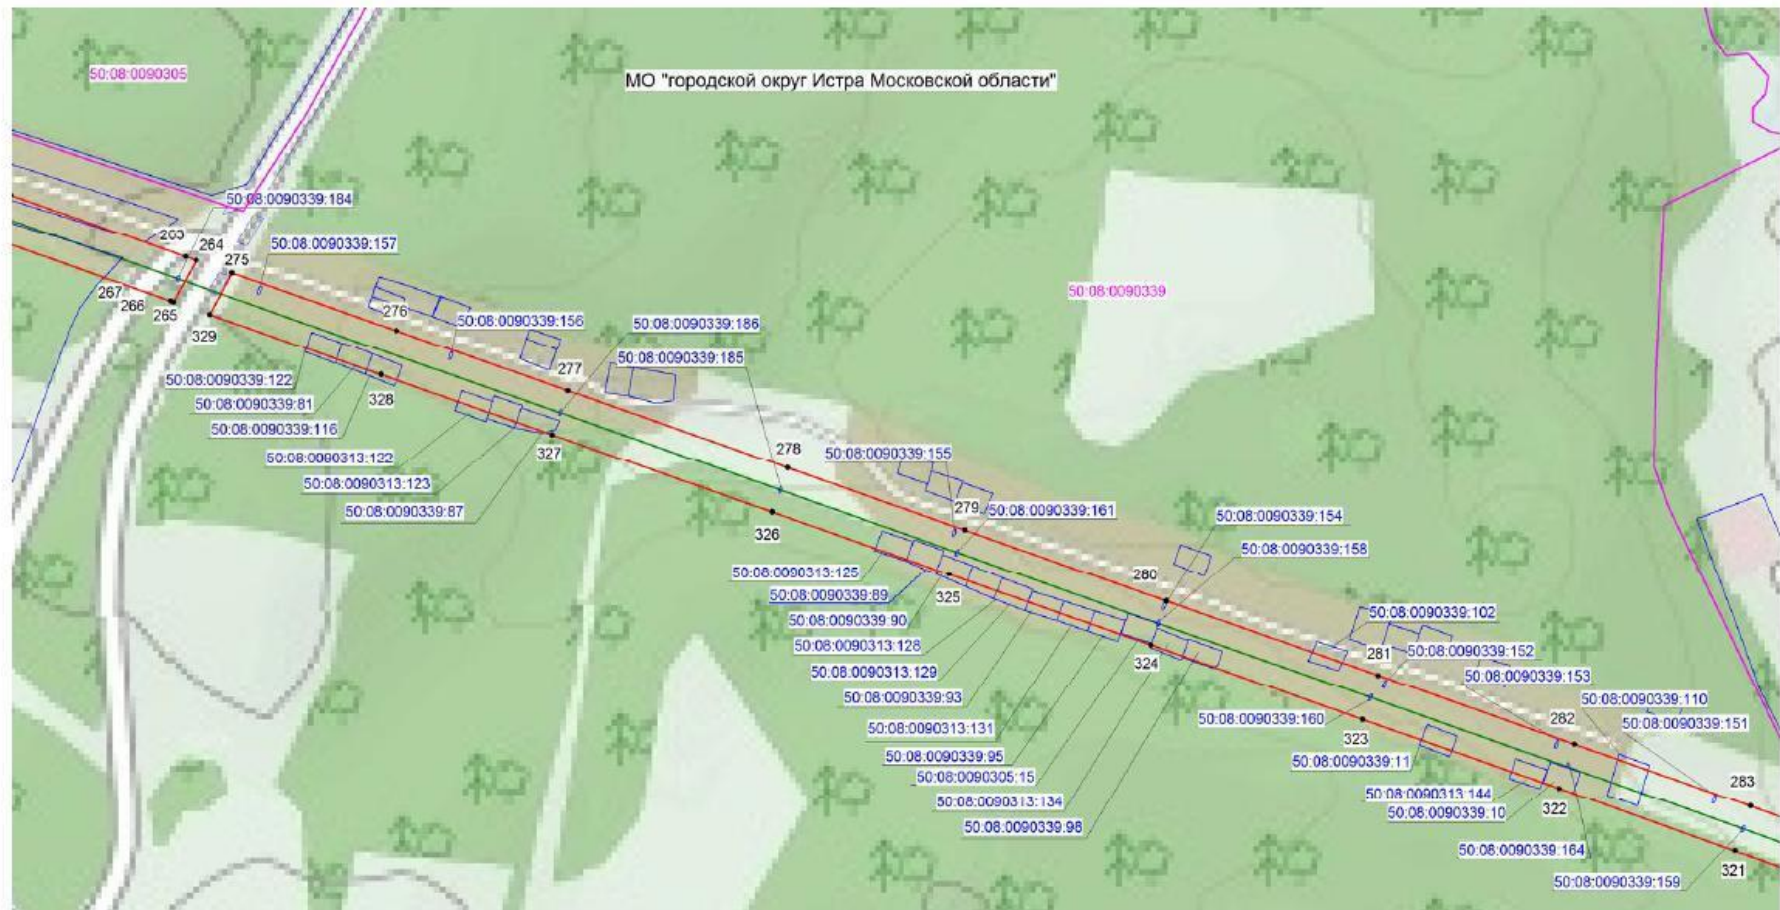

Масштаб 1:5000

Условные обозначения:


- граница зоны публичного сервитута
- граница земельного участка по сведениям ЕГРН
- граница кадастрового квартала
- граница муниципального образования
- проектное местоположение инженерного сооружения
- 50:08:0080117 - номер кадастрового квартала
- 50:08:0000000:365 - кадастровый номер участка, сведения о котором содержатся в ЕГРН
- 1 - обозначение характерной точки границы публичного сервитута



Подпись: кадастровый инженер Хурчак Е.В. Дата 21.01.2021г.
 Место: Имя, Фамилия, составившего графическое описание



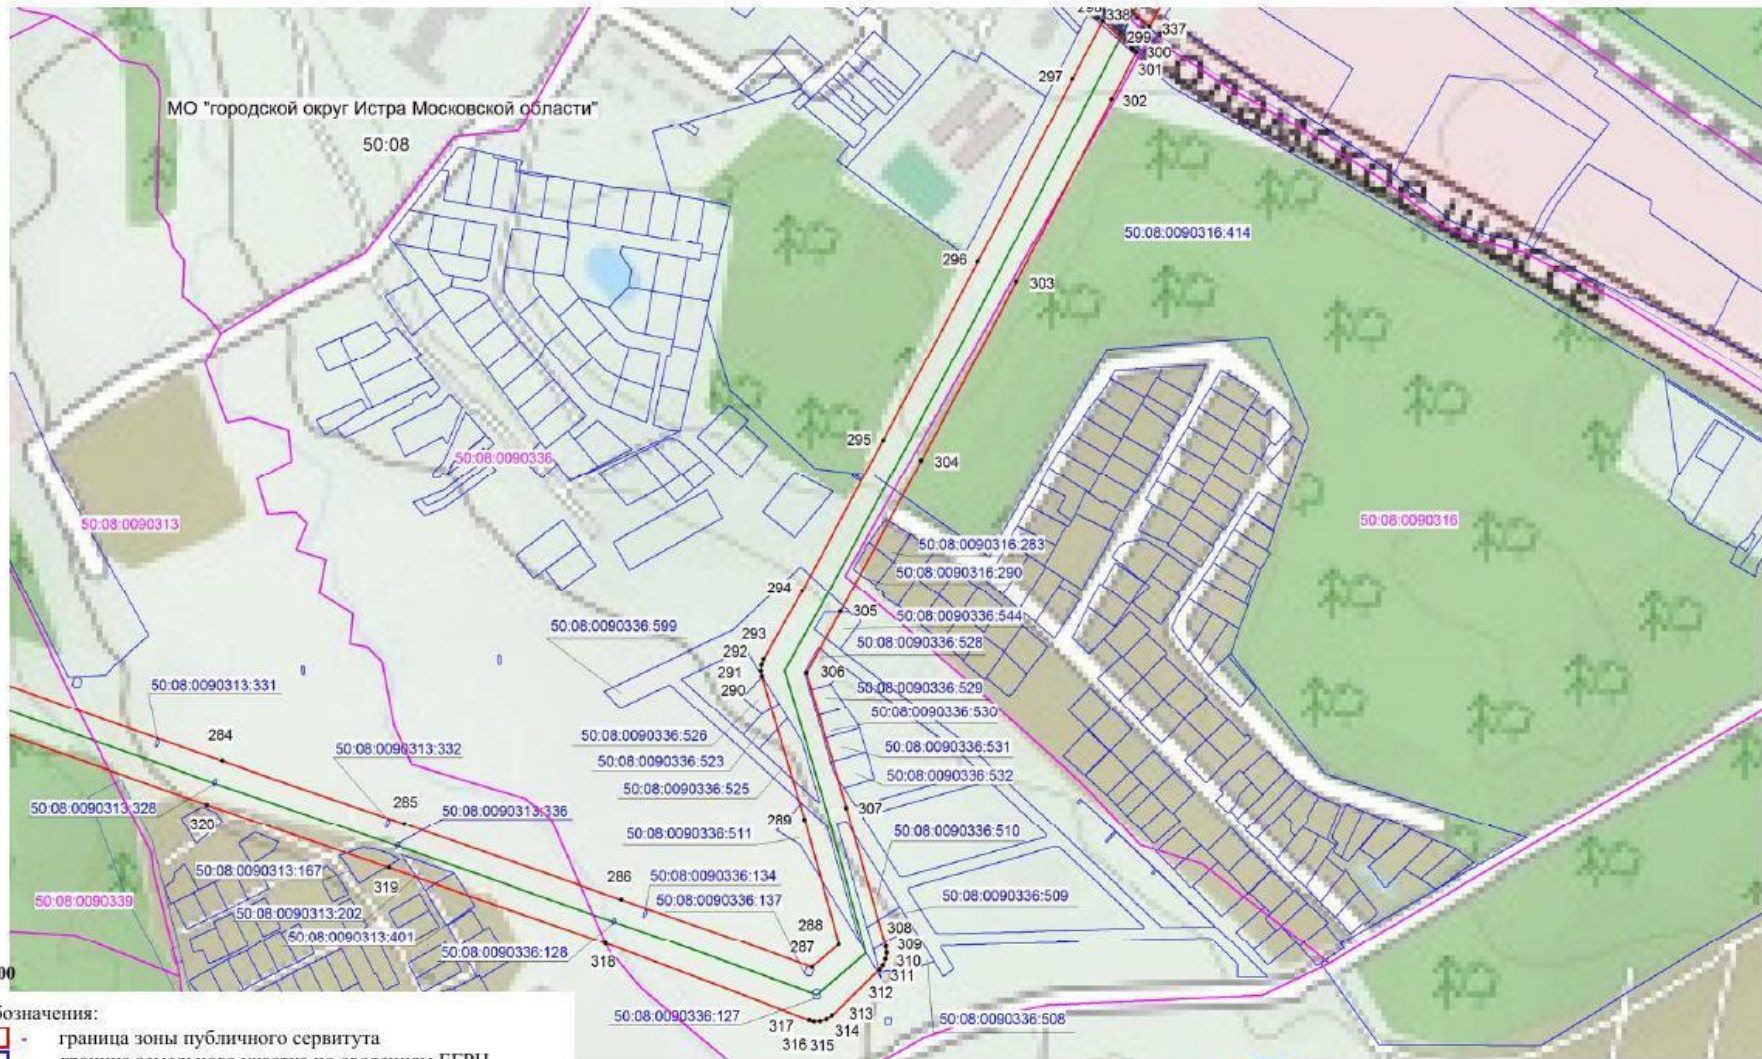


Схема расположения границ публичного сервитута

ЛИСТ 15



Масштаб 1:5000

Условные обозначения:

-  - граница зоны публичного сервитута
-  - граница земельного участка по сведениям ЕГРН
-  - граница кадастрового квартала
-  - граница муниципального образования
-  - проектное местоположение инженерного сооружения
- 50:08:0080117 - номер кадастрового квартала
- 50:08:0000000:365 - кадастровый номер участка, сведения о котором содержатся в ЕГРН
- 1 - обозначение характерной точки границы публичного сервитута








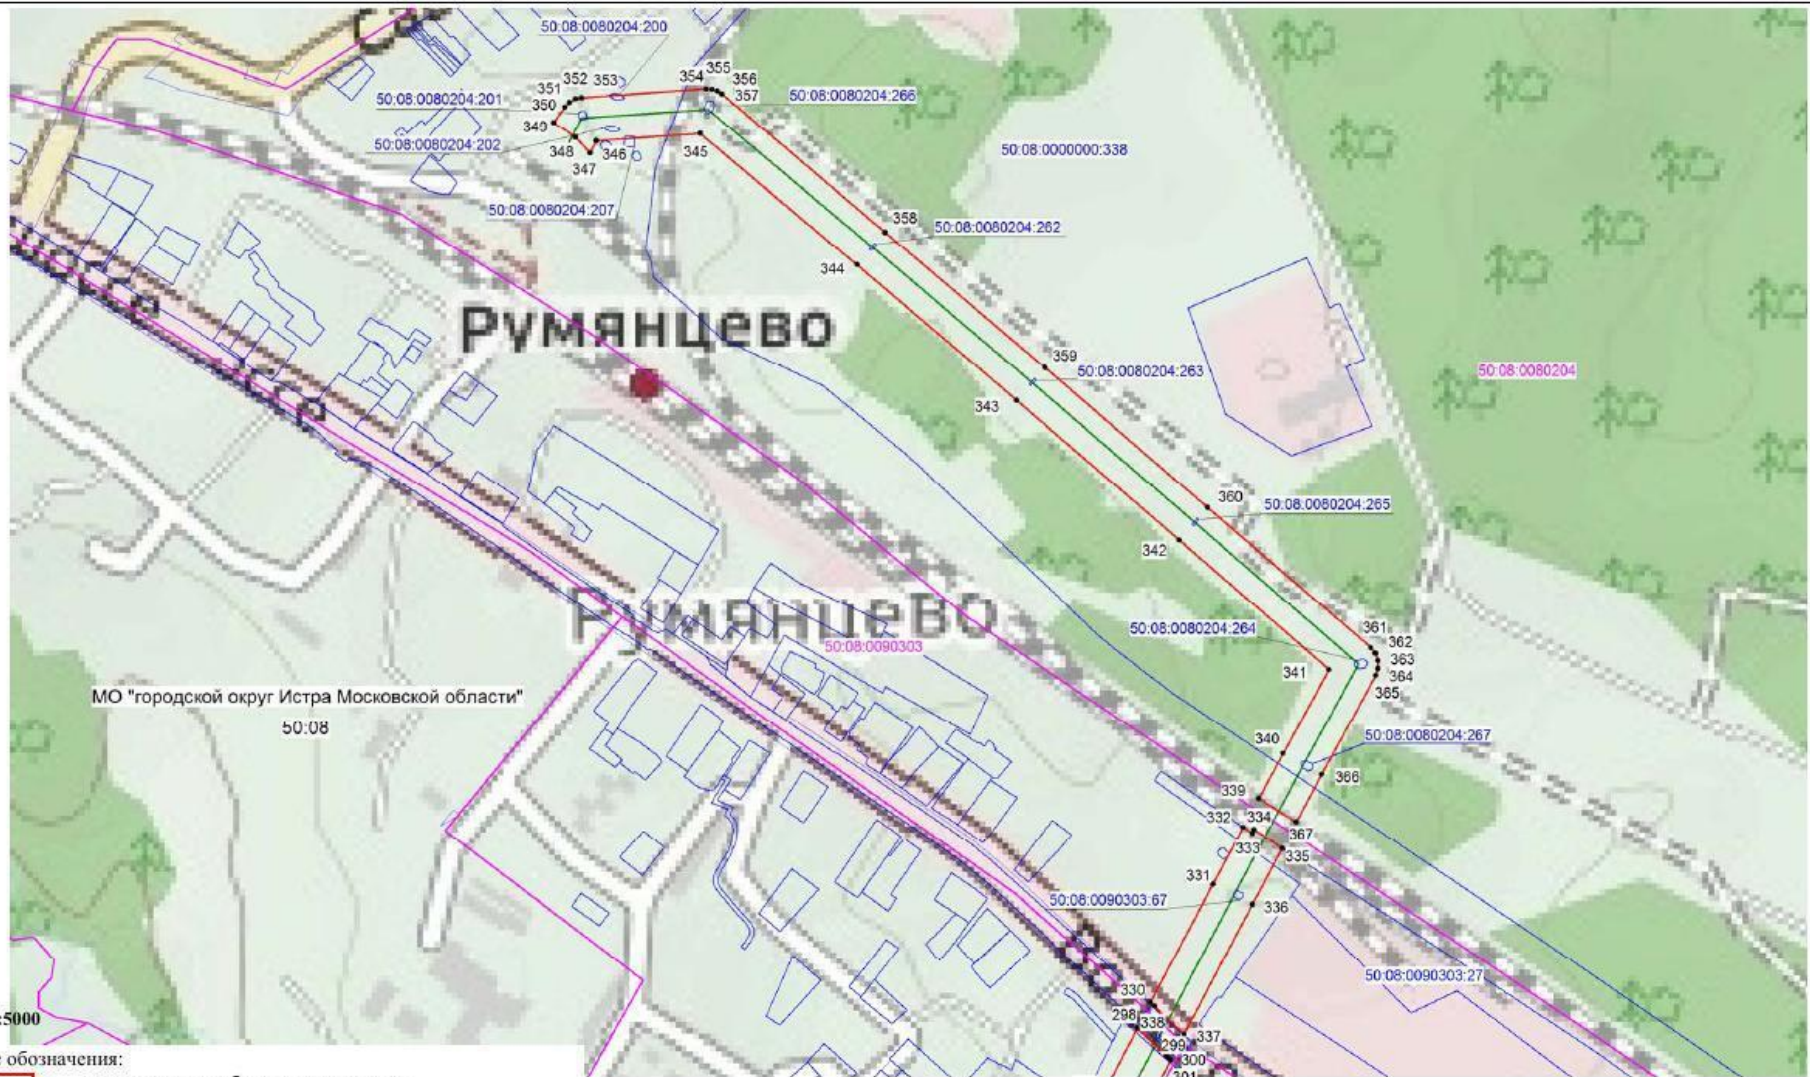
Подпись:  Инженер Хурчак Е.В. Дата 21.01.2021г.
 Место:  Место работы:  Место составления:  Место составления: 

Схема расположения границ публичного сервитута

ЛИСТ 16



МО "городской округ Истра Московской области"
50.08

Масштаб 1:5000

Условные обозначения:

- граница зоны публичного сервитута
- граница земельного участка по сведениям ЕГРН
- граница кадастрового квартала
- граница муниципального образования
- проектное местоположение инженерного сооружения
- 50:08:0080117 - номер кадастрового квартала
- 50:08:0000000:365 - кадастровый номер участка, сведения о котором содержатся в ЕГРН
- обозначение характерной точки границы публичного сервитута



Подпись: кадастровый инженер Хурчак Е.В. Дата 21.01.2021г.
Место: г. Истра Московской области, составившего графическое описание