

Утверждена

(наименование документа об утверждении, включая наименования органов государственной власти или

органов местного самоуправления, принявших решение об утверждении схемы или

подписавших соглашение о перераспределении земельных участков)

от _____ № _____


Схема расположения земельного участка или земельных участков на кадастровом плане территории

Условный номер земельного участка _____

Площадь земельного участка - 1200 м²

Система координат: МСК-50, зона - 1

Имя точки	X, м	Y, м
ЗУ1		
1	447 209,61	1 307 194,71
2	447 200,01	1 307 210,14
3	447 193,48	1 307 220,62
4	447 159,53	1 307 200,40
5	447 159,30	1 307 200,27
6	447 175,04	1 307 174,96
1	447 209,61	1 307 194,71

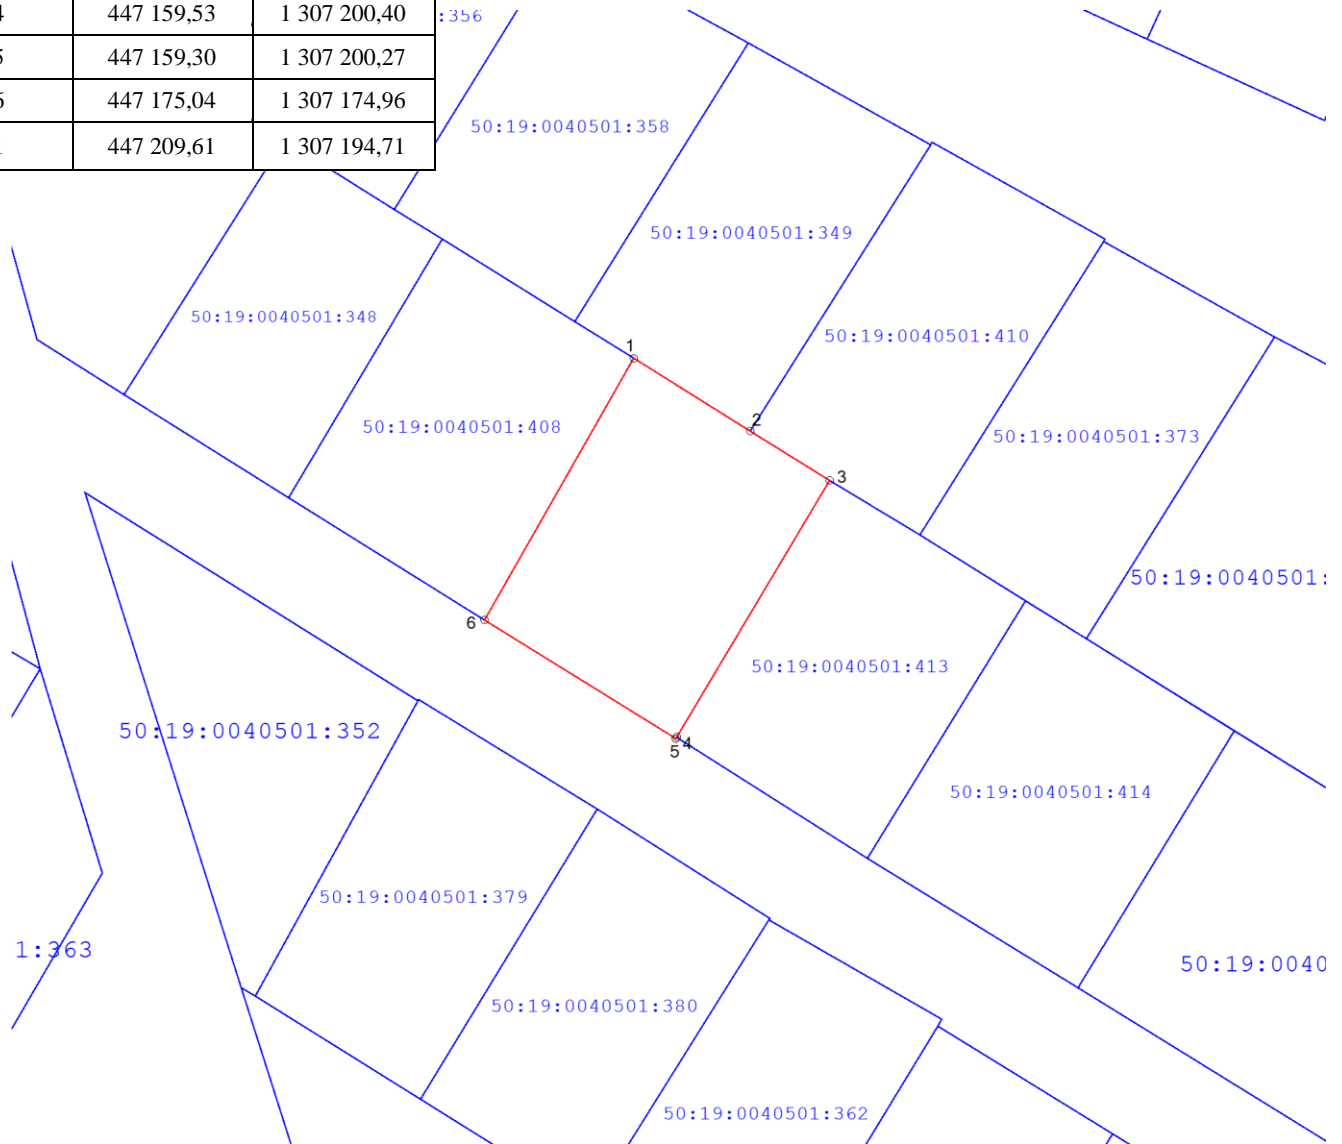


МАСШТАБ 1:1000

Условные обозначения

■ - границы образуемого земельного участка

■ - земельные участки, сведения, о границах которых содержатся в ГКН

Ситуационный план земельного участка

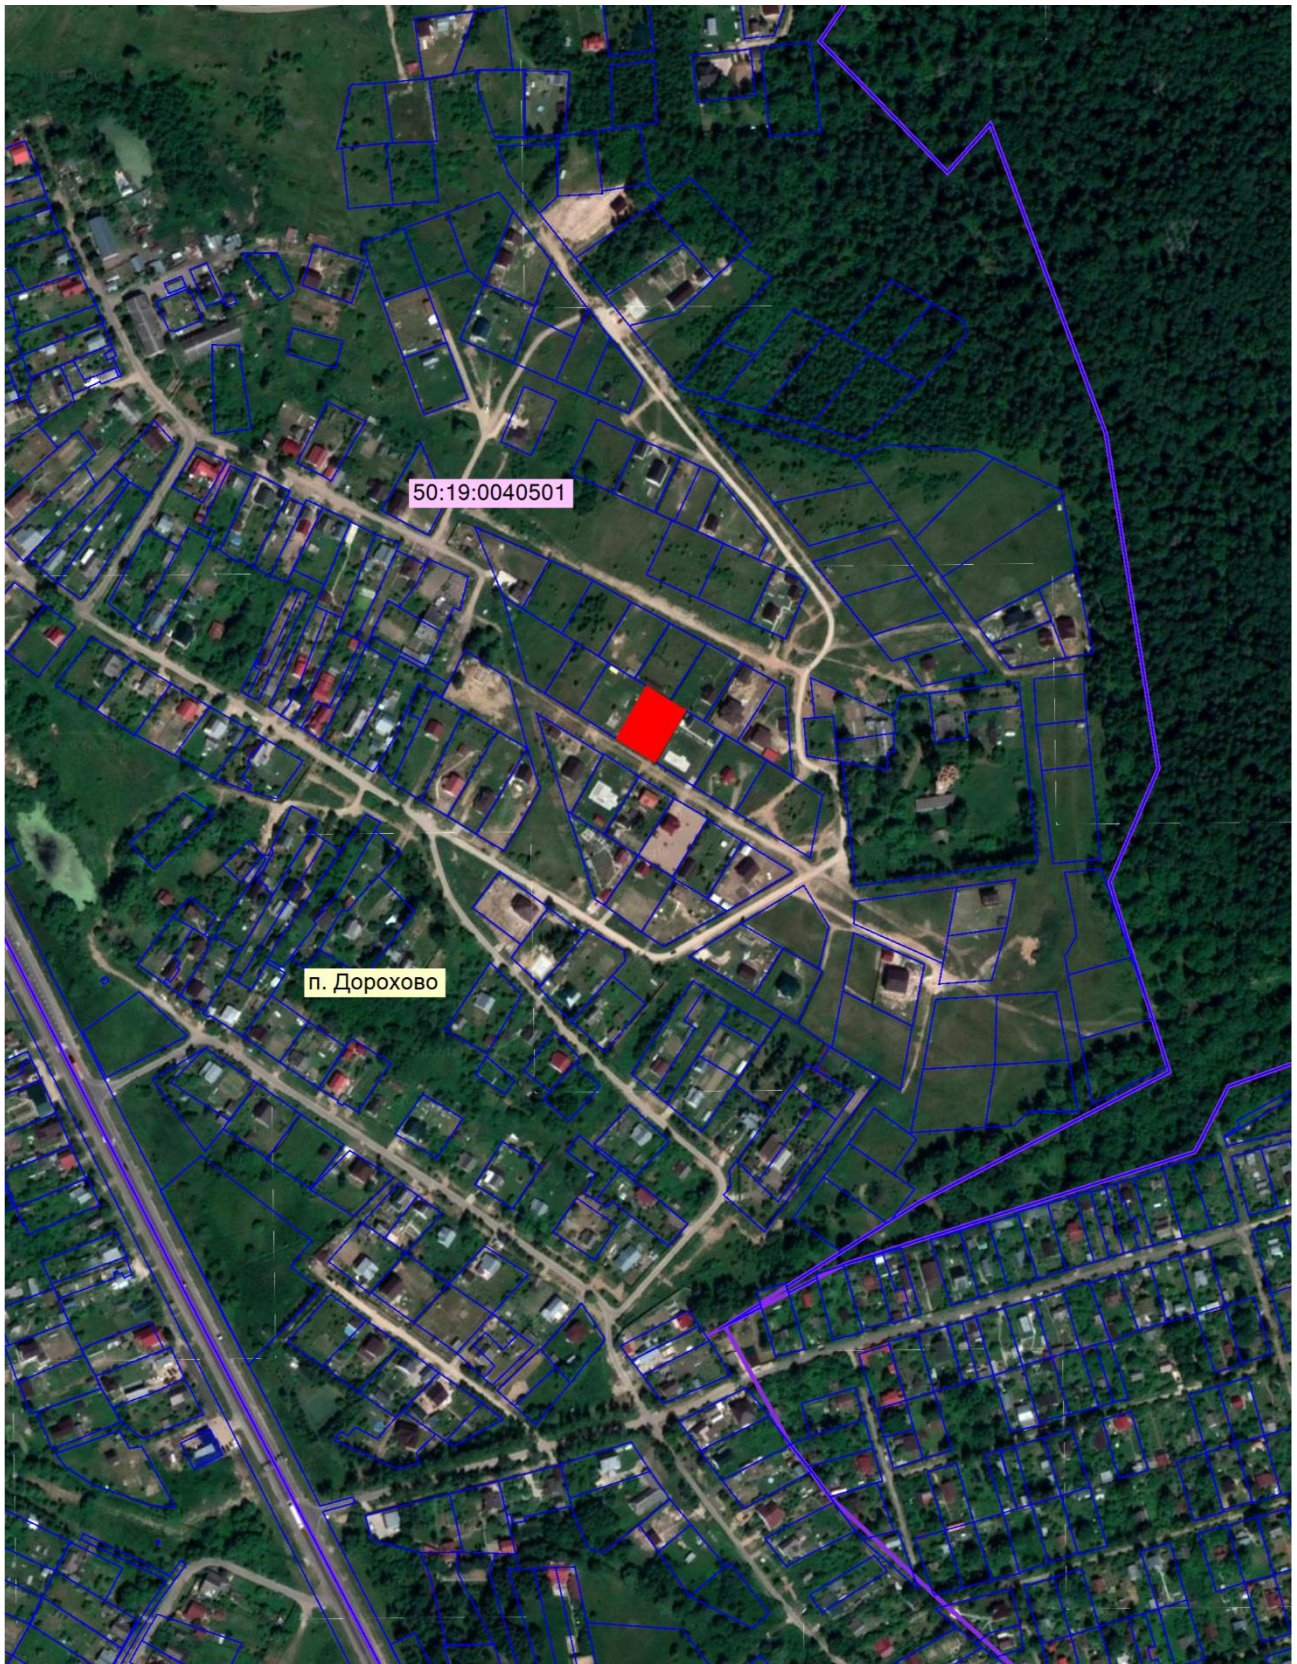

МАСШТАБ 1:5000