

сод-2987 34652-1



МИНИСТЕРСТВО ИМУЩЕСТВЕННЫХ ОТНОШЕНИЙ МОСКОВСКОЙ ОБЛАСТИ

## РАСПОРЯЖЕНИЕ

07 ФЕВ 2022

№ 15 ВР-132

Московская область

Об установлении публичного сервитута в интересах публичного акционерного общества «Россети Московский регион» на землях и частях земельных участков, расположенных на территории Рузского городского округа, Одинцовского городского округа Московской области, в целях размещения существующего объекта электросетевого хозяйства ВЛ 35 кВ «Кубинка – Кириловка с отпайкой на ПС Полушкино»

В соответствии со статьей 23, главой V.7 Земельного кодекса Российской Федерации, статьей 3.6 Федерального закона от 25.10.2001 № 137-ФЗ «О введении в действие Земельного кодекса Российской Федерации», пунктом 1.7 части 1 статьи 4, статьей 17 Закона Московской области от 07.06.1996 № 23/96-ОЗ «О регулировании земельных отношений в Московской области», Законом Московской области от 05.12.2014 № 164/2014-ОЗ «О видах объектов областного значения, подлежащих отображению на схемах территориального планирования Московской области, видах объектов местного значения муниципального района, поселения, городского округа, подлежащих отображению на схеме территориального планирования муниципального района, генеральном плане поселения, генеральном плане городского округа Московской области», Приказом Минэкономразвития России от 10.10.2018 № 542 «Об утверждении требований к форме ходатайства об установлении публичного сервитута, содержанию обоснования необходимости установления публичного сервитута», постановлением Правительства Московской области от 29.10.2007 № 842/27 «Об утверждении Положения о Министерстве имущественных отношений Московской области», на основании ходатайства публичного акционерного общества «Россети Московский регион» от 09.08.2021 № 148, сводного заключения Министерства имущественных отношений Московской области от 12.01.2022 № 3-3, принимая во внимание, что порядок установления охранных зон объектов электросетевого хозяйства и особых условий использования земельных участков, расположенных в границах таких зон утверждены постановлением Правительства Российской Федерации от 24.02.2009 № 160 «О порядке установления охранных зон объектов электросетевого хозяйства и особых условий использования земельных участков, расположенных в границах таких зон»:

078909 \*

## 1. Установить:

- сроком на 49 (сорок девять) лет безвозмездный публичный сервитут в интересах публичного акционерного общества «Россети Московский регион» ИНН 5036065113, ОГРН 1057746555811 в целях размещения существующего объекта электросетевого хозяйства ВЛ 35 кВ «Кубинка – Кириловка с отпайкой на ПС Полушкино» с кадастровым номером 50:19:0000000:19437, находящегося в собственности публичного акционерного общества «Россети Московский регион» (запись государственной регистрации права № 50-50-19/007/2006-12 от 01.02.2006, на землях и частях земельных участков, указанных в приложении № 1 к настоящему распоряжению;

- следующий срок, в течение которого использование земельных участков и (или) расположенных на них объектов недвижимого имущества в соответствии с их разрешенным использованием будет невозможно или существенно затруднено в связи с осуществлением сервитута:

- не более 1 года;

- не более 3 месяцев в отношении земельных участков, предназначенных для жилищного строительства (в том числе индивидуального жилищного строительства), ведения личного подсобного хозяйства, садоводства, огородничества;

- следующие сроки и график проведения ремонтно-эксплуатационных работ по обслуживанию инженерного сооружения (при необходимости) в отношении земельных участков, находящихся в государственной или муниципальной собственности и не предоставленных гражданам или юридическим лицам: ежегодно с 1 января до 31 декабря.

2. Утвердить границы публичного сервитута согласно приложению № 2 к настоящему распоряжению.

## 3. Управлению земельной политики обеспечить (О.В. Баданова):

- направление копии настоящего распоряжения, а также сведений о лицах, являющихся правообладателями земельных участков, сведений о лицах, подавших заявления об учете их прав (обременений прав) на земельные участки, способах связи с ними, копий документов, подтверждающих права указанных лиц на земельные участки публичному акционерному обществу «Россети Московский регион» в течение пяти рабочих дней со дня принятия настоящего распоряжения;

- направление копии настоящего распоряжения правообладателям земельных участков, в отношении которых принято решение об установлении публичного сервитута, с уведомлением о вручении по почтовым адресам и адресам электронной почты, указанным в выписках из Единого государственного реестра недвижимости и в заявлениях об учете прав (обременений прав) на земельные участки в срок не более чем пять рабочих дней со дня его принятия;

- направление копии настоящего распоряжения администрации Рузского городского округа, Одинцовского городского округа Московской области в течение одного рабочего дня с момента его принятия.

## 4. Управлению оформления прав и реестра собственности (А.А. Натаров):

- внести в реестр имущества, находящегося в собственности Московской области, сведения об установлении публичных сервитутов на частях земельных участков, находящихся в собственности Московской области, указанных в приложении № 1 к настоящему распоряжению;

- направить копию настоящего распоряжения в федеральный орган исполнительной власти, уполномоченный Правительством Российской Федерации на осуществление государственного кадастрового учета, государственной регистрации прав, ведение Единого государственного реестра недвижимости и предоставление сведений, содержащихся в Едином государственном реестре недвижимости, в том числе с использованием единой системы межведомственного электронного взаимодействия, в срок не более чем пять рабочих дней со дня принятия настоящего распоряжения.

5. Управлению государственных предприятий, учреждений и акционерных обществ (Д.В. Малкову) обеспечить размещение (опубликование) настоящего распоряжения на сайте Министерства имущественных отношений Московской области в информационно-телекоммуникационной сети «Интернет» в течение пяти рабочих дней с момента его принятия.

6. Администрации Рузского городского округа, Одинцовского городского округа Московской области совместно с публичным акционерным обществом «Россети Московский регион» обеспечить опубликование настоящего распоряжения (за исключением приложений к нему) в порядке, установленном для официального опубликования (обнародования) муниципальных правовых актов уставом городского округа, в течение пяти рабочих дней со дня его принятия.

7. Публичному акционерному обществу «Россети Московский регион»:

- привести земельные участки, указанные в приложении № 1 к настоящему распоряжению, в состояние, пригодное для их использования в соответствии с разрешенным использованием, в срок не позднее чем три месяца после завершения строительства, капитального или текущего ремонта, реконструкции, эксплуатации, консервации, сноса инженерного сооружения, для размещения которого установлен публичный сервитут;

- направить в Министерство имущественных отношений Московской области подготовленные в соответствии с приложением № 2 к настоящему распоряжению сведения о границах публичного сервитута в электронном виде в формате XML в течение трех рабочих дней с момента принятия распоряжения.

8. Контроль за выполнением настоящего распоряжения оставляю за собой.

Заместитель министра  
имущественных отношений  
Московской области



С.В. Бозриков

<b>Кадастровый номер земельного участка:</b>	Приложение № 1 к распоряжению Минмособлимуущества от 07.02.2022 № 15ВР-132  <b>Муниципальный район/городской округ:</b>
50:19:0000000:16465	Рузский городской округ
50:19:0000000:16480	Рузский городской округ
50:19:0000000:16976	Рузский городской округ
50:19:0000000:23706	Рузский городской округ
50:19:0000000:24363	Рузский городской округ
50:19:0000000:24369	Рузский городской округ
50:19:0000000:24370	Рузский городской округ
50:19:0000000:24422	Рузский городской округ
50:19:0000000:24445	Рузский городской округ
50:19:0000000:24535	Рузский городской округ
50:19:0000000:24568	Рузский городской округ
50:19:0000000:24599	Рузский городской округ
50:19:0000000:24981	Рузский городской округ
50:19:0000000:297	Рузский городской округ
50:19:0000000:298	Рузский городской округ
50:19:0000000:317	Рузский городской округ
50:19:0000000:328	Рузский городской округ
50:19:0000000:9	Рузский городской округ
50:19:0010101:974	Рузский городской округ
50:19:0040401:187	Рузский городской округ
50:19:0040402:107	Рузский городской округ
50:19:0040402:124	Рузский городской округ
50:19:0040402:128	Рузский городской округ
50:19:0040402:19	Рузский городской округ
50:19:0040409:158	Рузский городской округ
50:19:0040409:159	Рузский городской округ
50:19:0040409:160	Рузский городской округ
50:19:0040409:86	Рузский городской округ
50:19:0040409:87	Рузский городской округ
50:19:0040410:23	Рузский городской округ
50:19:0050404:124	Рузский городской округ
50:19:0050404:125	Рузский городской округ
50:19:0050404:126	Рузский городской округ
50:19:0050404:127	Рузский городской округ
50:19:0050404:128	Рузский городской округ
50:19:0050404:129	Рузский городской округ
50:19:0050409:107	Рузский городской округ
50:19:0050409:108	Рузский городской округ
50:19:0050409:109	Рузский городской округ
50:19:0050409:110	Рузский городской округ
50:19:0050409:111	Рузский городской округ

50:19:0050409:126	Рузский городской округ
50:19:0050413:64	Рузский городской округ
50:19:0050422:213	Рузский городской округ
50:19:0050425:84	Рузский городской округ
50:19:0050425:85	Рузский городской округ
50:19:0050425:86	Рузский городской округ
50:19:0050427:108	Рузский городской округ
50:19:0050427:39	Рузский городской округ
50:19:0050427:4	Рузский городской округ
50:19:0050427:43	Рузский городской округ
50:19:0050427:45	Рузский городской округ
50:19:0050427:50	Рузский городской округ
50:19:0050427:78	Рузский городской округ
50:19:0050427:82	Рузский городской округ
50:19:0050452:117	Рузский городской округ
50:19:0050452:118	Рузский городской округ
50:19:0050452:119	Рузский городской округ
50:19:0050452:135	Рузский городской округ
50:19:0050452:136	Рузский городской округ
50:19:0050452:137	Рузский городской округ
50:19:0050452:138	Рузский городской округ
50:19:0050452:139	Рузский городской округ
50:19:0050452:140	Рузский городской округ
50:19:0050452:141	Рузский городской округ
50:19:0050452:142	Рузский городской округ
50:19:0050452:143	Рузский городской округ
50:19:0050452:144	Рузский городской округ
50:19:0050452:147	Рузский городской округ
50:19:0050611:125	Рузский городской округ
50:19:0050611:126	Рузский городской округ
50:19:0050611:137	Рузский городской округ
50:19:0050611:16	Рузский городской округ
50:19:0050611:18	Рузский городской округ
50:19:0050611:23	Рузский городской округ
50:19:0050611:35	Рузский городской округ
50:19:0050611:7	Рузский городской округ
50:19:0050611:8	Рузский городской округ
50:19:0050617:329	Рузский городской округ
50:19:0050617:347	Рузский городской округ
50:19:0050617:7	Рузский городской округ
50:19:0050618:65	Рузский городской округ
50:19:0050618:66	Рузский городской округ
50:19:0050618:67	Рузский городской округ
50:19:0050618:68	Рузский городской округ
50:19:0050618:77	Рузский городской округ
50:19:0050619:103	Рузский городской округ
50:19:0050619:104	Рузский городской округ
50:19:0050619:105	Рузский городской округ

50:19:0050619:106	Рузский городской округ
50:19:0050619:14	Рузский городской округ
50:19:0050619:18	Рузский городской округ
50:19:0050619:20	Рузский городской округ
50:19:0050619:228	Рузский городской округ
50:19:0050619:229	Рузский городской округ
50:19:0050619:230	Рузский городской округ
50:19:0050619:232	Рузский городской округ
50:19:0050619:236	Рузский городской округ
50:19:0050619:237	Рузский городской округ
50:19:0050619:243	Рузский городской округ
50:19:0050619:244	Рузский городской округ
50:19:0050619:299	Рузский городской округ
50:19:0050619:310	Рузский городской округ
50:19:0050619:72	Рузский городской округ
50:19:0050619:74	Рузский городской округ
50:19:0050619:86	Рузский городской округ
50:19:0050619:89	Рузский городской округ
50:19:0050619:93	Рузский городской округ
50:19:0050619:94	Рузский городской округ
50:19:0050619:95	Рузский городской округ
50:19:0050619:96	Рузский городской округ
50:19:0050619:97	Рузский городской округ
50:19:0050619:98	Рузский городской округ
50:19:0050620:165	Рузский городской округ
50:19:0050620:183	Рузский городской округ
50:19:0050620:2	Рузский городской округ
50:19:0050620:236	Рузский городской округ
50:19:0050620:239	Рузский городской округ
50:19:0050620:242	Рузский городской округ
50:19:0050620:247	Рузский городской округ
50:19:0050620:252	Рузский городской округ
50:19:0050620:255	Рузский городской округ
50:19:0050620:259	Рузский городской округ
50:19:0050620:267	Рузский городской округ
50:19:0050620:270	Рузский городской округ
50:19:0050620:271	Рузский городской округ
50:19:0050620:272	Рузский городской округ
50:19:0050620:273	Рузский городской округ
50:19:0050620:274	Рузский городской округ
50:19:0050620:7	Рузский городской округ
50:19:0050620:73	Рузский городской округ
50:19:0050620:787	Рузский городской округ
50:19:0050620:819	Рузский городской округ
50:19:0050620:821	Рузский городской округ
50:19:0050620:9	Рузский городской округ
50:19:0050621:75	Рузский городской округ
50:19:0050621:92	Рузский городской округ

50:19:0050621:93	Рузский городской округ
50:19:0050621:94	Рузский городской округ
50:19:0050621:95	Рузский городской округ
50:19:0050621:96	Рузский городской округ
50:19:0050621:97	Рузский городской округ
50:19:0050623:100	Рузский городской округ
50:19:0050623:104	Рузский городской округ
50:19:0050623:107	Рузский городской округ
50:19:0050623:125	Рузский городской округ
50:19:0050623:126	Рузский городской округ
50:19:0050623:127	Рузский городской округ
50:19:0050623:128	Рузский городской округ
50:19:0050623:283	Рузский городской округ
50:19:0050623:313	Рузский городской округ
50:19:0050623:40	Рузский городской округ
50:19:0050623:68	Рузский городской округ
50:19:0050623:88	Рузский городской округ
50:19:0050623:94	Рузский городской округ
50:19:0050629:105	Рузский городской округ
50:19:0050629:106	Рузский городской округ
50:19:0050629:107	Рузский городской округ
50:19:0050629:108	Рузский городской округ
50:19:0050629:109	Рузский городской округ
50:19:0050629:113	Рузский городской округ
50:19:0050629:122	Рузский городской округ
50:19:0050629:13	Рузский городской округ
50:19:0050629:14	Рузский городской округ
50:19:0050629:15	Рузский городской округ
50:19:0050629:16	Рузский городской округ
50:19:0050629:17	Рузский городской округ
50:19:0050629:18	Рузский городской округ
50:19:0050629:19	Рузский городской округ
50:19:0050629:20	Рузский городской округ
50:19:0050629:21	Рузский городской округ
50:19:0050629:22	Рузский городской округ
50:19:0050629:23	Рузский городской округ
50:19:0050629:24	Рузский городской округ
50:19:0050629:25	Рузский городской округ
50:19:0050629:26	Рузский городской округ
50:19:0050629:27	Рузский городской округ
50:19:0050629:28	Рузский городской округ
50:19:0050629:29	Рузский городской округ
50:19:0050629:30	Рузский городской округ
50:19:0050629:33	Рузский городской округ
50:19:0050629:53	Рузский городской округ
50:19:0050629:54	Рузский городской округ
50:19:0050629:77	Рузский городской округ
50:19:0050629:78	Рузский городской округ

50:19:0050629:79	Рузский городской округ
50:19:0050629:80	Рузский городской округ
50:19:0050629:81	Рузский городской округ
50:19:0050629:82	Рузский городской округ
50:19:0050629:83	Рузский городской округ
50:19:0050629:84	Рузский городской округ
50:19:0050629:85	Рузский городской округ
50:19:0050647:115	Рузский городской округ
50:19:0050647:95	Рузский городской округ
50:20:0000000:1166	Одинцовский городской округ
50:20:0000000:1830	Одинцовский городской округ
50:20:0000000:1943	Одинцовский городской округ
50:20:0000000:274282	Одинцовский городской округ
50:20:0000000:303524	Одинцовский городской округ
50:20:0000000:303525	Одинцовский городской округ
50:20:0000000:304920	Одинцовский городской округ
50:20:0000000:306631	Одинцовский городской округ
50:20:0000000:306901	Одинцовский городской округ
50:20:0000000:307119	Одинцовский городской округ
50:20:0000000:307170	Одинцовский городской округ
50:20:0000000:307241	Одинцовский городской округ
50:20:0000000:307257	Одинцовский городской округ
50:20:0000000:307259	Одинцовский городской округ
50:20:0000000:307260	Одинцовский городской округ
50:20:0000000:307261	Одинцовский городской округ
50:20:0000000:364	Одинцовский городской округ
50:20:0000000:612	Одинцовский городской округ
50:20:0000000:827	Одинцовский городской округ
50:20:0000000:947	Одинцовский городской округ
50:20:0000000:948	Одинцовский городской округ
50:20:0090313:11	Одинцовский городской округ
50:20:0090313:110	Одинцовский городской округ
50:20:0090313:115	Одинцовский городской округ
50:20:0090313:12	Одинцовский городской округ
50:20:0090313:13	Одинцовский городской округ
50:20:0090313:14	Одинцовский городской округ
50:20:0090313:17	Одинцовский городской округ
50:20:0090313:19	Одинцовский городской округ
50:20:0090313:2	Одинцовский городской округ
50:20:0090313:22	Одинцовский городской округ
50:20:0090313:23	Одинцовский городской округ
50:20:0090313:243	Одинцовский городской округ
50:20:0090313:244	Одинцовский городской округ
50:20:0090313:246	Одинцовский городской округ
50:20:0090313:248	Одинцовский городской округ
50:20:0090313:25	Одинцовский городской округ
50:20:0090313:251	Одинцовский городской округ
50:20:0090313:26	Одинцовский городской округ



50:20:0090313:269	Одинцовский городской округ
50:20:0090313:27	Одинцовский городской округ
50:20:0090313:295	Одинцовский городской округ
50:20:0090313:297	Одинцовский городской округ
50:20:0090313:299	Одинцовский городской округ
50:20:0090313:35	Одинцовский городской округ
50:20:0090313:39	Одинцовский городской округ
50:20:0090313:42	Одинцовский городской округ
50:20:0090313:59	Одинцовский городской округ
50:20:0090313:6	Одинцовский городской округ
50:20:0090313:65	Одинцовский городской округ
50:20:0090313:67	Одинцовский городской округ
50:20:0090313:68	Одинцовский городской округ
50:20:0090313:7	Одинцовский городской округ
50:20:0090313:8	Одинцовский городской округ
50:20:0090313:80	Одинцовский городской округ
50:20:0090313:85	Одинцовский городской округ
50:20:0090313:9	Одинцовский городской округ
50:20:0090313:90	Одинцовский городской округ
50:20:0090313:91	Одинцовский городской округ
50:20:0090319:119	Одинцовский городской округ
50:20:0090319:125	Одинцовский городской округ
50:20:0090319:133	Одинцовский городской округ
50:20:0090319:158	Одинцовский городской округ
50:20:0090319:184	Одинцовский городской округ
50:20:0090319:191	Одинцовский городской округ
50:20:0090319:194	Одинцовский городской округ
50:20:0090319:217	Одинцовский городской округ
50:20:0090319:218	Одинцовский городской округ
50:20:0090319:232	Одинцовский городской округ
50:20:0090319:280	Одинцовский городской округ
50:20:0090319:282	Одинцовский городской округ
50:20:0090319:323	Одинцовский городской округ
50:20:0090319:57	Одинцовский городской округ
50:20:0090319:68	Одинцовский городской округ
50:20:0090319:75	Одинцовский городской округ
50:20:0090319:79	Одинцовский городской округ
50:20:0090319:82	Одинцовский городской округ
50:20:0090320:191	Одинцовский городской округ
50:20:0090321:1002	Одинцовский городской округ
50:20:0090321:1005	Одинцовский городской округ
50:20:0090321:1061	Одинцовский городской округ
50:20:0090321:1062	Одинцовский городской округ
50:20:0090321:1066	Одинцовский городской округ
50:20:0090321:1067	Одинцовский городской округ
50:20:0090321:1079	Одинцовский городской округ
50:20:0090321:1087	Одинцовский городской округ
50:20:0090321:1108	Одинцовский городской округ

50:20:0090321:1157	Одинцовский городской округ
50:20:0090321:1158	Одинцовский городской округ
50:20:0090321:384	Одинцовский городской округ
50:20:0090321:582	Одинцовский городской округ
50:20:0090321:587	Одинцовский городской округ
50:20:0090321:588	Одинцовский городской округ
50:20:0090321:593	Одинцовский городской округ
50:20:0090321:600	Одинцовский городской округ
50:20:0090321:735	Одинцовский городской округ
50:20:0090321:744	Одинцовский городской округ
50:20:0090321:787	Одинцовский городской округ
50:20:0090321:788	Одинцовский городской округ
50:20:0090321:849	Одинцовский городской округ
50:20:0090321:850	Одинцовский городской округ
50:20:0090321:911	Одинцовский городской округ
50:20:0090321:985	Одинцовский городской округ
50:20:0090321:986	Одинцовский городской округ
50:20:0090321:999	Одинцовский городской округ
50:20:0090322:10	Одинцовский городской округ
50:20:0090322:108	Одинцовский городской округ
50:20:0090322:11	Одинцовский городской округ
50:20:0090322:133	Одинцовский городской округ
50:20:0090322:14	Одинцовский городской округ
50:20:0090322:145	Одинцовский городской округ
50:20:0090322:15	Одинцовский городской округ
50:20:0090322:22	Одинцовский городской округ
50:20:0090322:44	Одинцовский городской округ
50:20:0090322:48	Одинцовский городской округ
50:20:0090322:49	Одинцовский городской округ
50:20:0090322:56	Одинцовский городской округ
50:20:0090322:60	Одинцовский городской округ
50:20:0090322:61	Одинцовский городской округ
50:20:0090322:62	Одинцовский городской округ
50:20:0090322:63	Одинцовский городской округ
50:20:0090322:85	Одинцовский городской округ
50:20:0090323:1	Одинцовский городской округ
50:20:0090323:4	Одинцовский городской округ
50:20:0090421:10	Одинцовский городской округ
50:20:0090421:103	Одинцовский городской округ
50:20:0090421:15	Одинцовский городской округ
50:20:0090421:20	Одинцовский городской округ
50:20:0090421:23	Одинцовский городской округ
50:20:0090421:27	Одинцовский городской округ
50:20:0090421:35	Одинцовский городской округ
50:20:0090421:7	Одинцовский городской округ
50:20:0090421:84	Одинцовский городской округ
50:20:0090421:85	Одинцовский городской округ
50:20:0090422:543	Одинцовский городской округ

50:20:0090423:12	Одинцовский городской округ
50:20:0090423:13	Одинцовский городской округ
50:20:0090423:32	Одинцовский городской округ
50:20:0090423:36	Одинцовский городской округ
50:20:0090428:1362	Одинцовский городской округ
50:20:0090428:1498	Одинцовский городской округ
50:20:0090428:1868	Одинцовский городской округ
50:20:0090428:1871	Одинцовский городской округ
50:20:0090428:1872	Одинцовский городской округ
50:20:0090428:1873	Одинцовский городской округ
50:20:0090428:1874	Одинцовский городской округ
50:20:0090428:1875	Одинцовский городской округ
50:20:0090428:1876	Одинцовский городской округ
50:20:0090428:1877	Одинцовский городской округ
50:20:0090428:1886	Одинцовский городской округ
50:20:0090428:1887	Одинцовский городской округ
50:20:0090428:479	Одинцовский городской округ
50:20:0090428:519	Одинцовский городской округ
50:20:0090428:522	Одинцовский городской округ
50:20:0090428:537	Одинцовский городской округ
50:20:0090428:71	Одинцовский городской округ
50:20:0090428:76	Одинцовский городской округ
50:20:0090429:1	Одинцовский городской округ
50:20:0090429:137	Одинцовский городской округ
50:20:0090429:2	Одинцовский городской округ
50:20:0090429:50	Одинцовский городской округ
50:20:0090429:52	Одинцовский городской округ
50:20:0090429:54	Одинцовский городской округ
50:20:0090429:57	Одинцовский городской округ
50:20:0090429:59	Одинцовский городской округ
50:20:0090429:60	Одинцовский городской округ
50:20:0090429:62	Одинцовский городской округ
50:20:0090429:64	Одинцовский городской округ
50:20:0090429:68	Одинцовский городской округ
50:20:0090429:69	Одинцовский городской округ
50:20:0090429:71	Одинцовский городской округ
50:20:0090429:73	Одинцовский городской округ
50:20:0090429:74	Одинцовский городской округ
50:20:0090429:75	Одинцовский городской округ
50:20:0090429:77	Одинцовский городской округ
50:20:0090429:78	Одинцовский городской округ
50:20:0090429:80	Одинцовский городской округ
50:20:0090429:81	Одинцовский городской округ
50:20:0090507:505	Одинцовский городской округ
50:20:0090510:1	Одинцовский городской округ
50:20:0090510:13	Одинцовский городской округ
50:20:0090510:15	Одинцовский городской округ
50:20:0090510:3	Одинцовский городской округ

50:20:0090510:30	Одинцовский городской округ
50:20:0090510:34	Одинцовский городской округ
50:20:0090510:36	Одинцовский городской округ
50:20:0090510:4	Одинцовский городской округ
50:20:0090510:40	Одинцовский городской округ
50:20:0090510:43	Одинцовский городской округ
50:20:0090510:5	Одинцовский городской округ
50:20:0090510:6	Одинцовский городской округ
50:20:0090510:66	Одинцовский городской округ
50:20:0090510:67	Одинцовский городской округ
50:20:0090510:7	Одинцовский городской округ
50:20:0090510:8	Одинцовский городской округ
50:20:0090511:101	Одинцовский городской округ
50:20:0090511:208	Одинцовский городской округ
50:20:0090511:209	Одинцовский городской округ
50:20:0090511:211	Одинцовский городской округ
50:20:0090511:215	Одинцовский городской округ
50:20:0090511:260	Одинцовский городской округ
50:20:0090511:27	Одинцовский городской округ
50:20:0090511:34	Одинцовский городской округ
50:20:0090511:36	Одинцовский городской округ
50:20:0090511:39	Одинцовский городской округ
50:20:0090511:42	Одинцовский городской округ
50:20:0090511:43	Одинцовский городской округ
50:20:0090511:45	Одинцовский городской округ
50:20:0090511:47	Одинцовский городской округ
50:20:0090511:48	Одинцовский городской округ
50:20:0090511:49	Одинцовский городской округ
50:20:0090511:50	Одинцовский городской округ
50:20:0090511:57	Одинцовский городской округ
50:20:0090511:59	Одинцовский городской округ
50:20:0090511:61	Одинцовский городской округ
50:20:0090511:62	Одинцовский городской округ
50:20:0090511:64	Одинцовский городской округ
50:20:0090511:65	Одинцовский городской округ
50:20:0090511:68	Одинцовский городской округ
50:20:0090511:69	Одинцовский городской округ
50:20:0090511:84	Одинцовский городской округ
50:20:0090511:90	Одинцовский городской округ
50:20:0090511:94	Одинцовский городской округ
50:20:0090511:96	Одинцовский городской округ
50:20:0090524:587	Одинцовский городской округ
50:20:0090524:589	Одинцовский городской округ
50:20:0090524:78	Одинцовский городской округ
50:20:0090524:79	Одинцовский городской округ
50:20:0100313:1055	Одинцовский городской округ
50:20:0100313:1137	Одинцовский городской округ
50:20:0100313:1294	Одинцовский городской округ

50:20:0100313:1525	Одинцовский городской округ
50:20:0100313:266	Одинцовский городской округ
50:20:0100313:304	Одинцовский городской округ
50:20:0100313:315	Одинцовский городской округ
50:20:0100313:357	Одинцовский городской округ
50:20:0100313:378	Одинцовский городской округ
50:20:0100313:384	Одинцовский городской округ
50:20:0100313:394	Одинцовский городской округ
50:20:0100313:401	Одинцовский городской округ
50:20:0100313:408	Одинцовский городской округ
50:20:0100313:416	Одинцовский городской округ
50:20:0100313:420	Одинцовский городской округ
50:20:0100313:429	Одинцовский городской округ
50:20:0100313:445	Одинцовский городской округ
50:20:0100313:448	Одинцовский городской округ
50:20:0100313:453	Одинцовский городской округ
50:20:0100313:457	Одинцовский городской округ
50:20:0100313:459	Одинцовский городской округ
50:20:0100313:476	Одинцовский городской округ
50:20:0100313:494	Одинцовский городской округ
50:20:0100313:777	Одинцовский городской округ
50:20:0100313:985	Одинцовский городской округ
50:20:0100313:986	Одинцовский городской округ
50:20:0101106:96	Одинцовский городской округ
50:20:0090429:151	Одинцовский городской округ
50:19:0040401	Рузский городской округ
50:19:0040402	Рузский городской округ
50:19:0040409	Рузский городской округ
50:19:0050404	Рузский городской округ
50:19:0050409	Рузский городской округ
50:19:0050413	Рузский городской округ
50:19:0050422	Рузский городской округ
50:19:0050425	Рузский городской округ
50:19:0050427	Рузский городской округ
50:19:0050429	Рузский городской округ
50:19:0050452	Рузский городской округ
50:19:0050611	Рузский городской округ
50:19:0050617	Рузский городской округ
50:19:0050618	Рузский городской округ
50:19:0050619	Рузский городской округ
50:19:0050620	Рузский городской округ
50:19:0050621	Рузский городской округ
50:19:0050623	Рузский городской округ
50:19:0050629	Рузский городской округ
50:20:0090313	Одинцовский городской округ
50:20:0090319	Одинцовский городской округ
50:20:0090321	Одинцовский городской округ
50:20:0090322	Одинцовский городской округ

50:20:0090323	Одинцовский городской округ
50:20:0090421	Одинцовский городской округ
50:20:0090423	Одинцовский городской округ
50:20:0090428	Одинцовский городской округ
50:20:0090429	Одинцовский городской округ
50:20:0090510	Одинцовский городской округ
50:20:0090511	Одинцовский городской округ
50:20:0090524	Одинцовский городской округ

**ОПИСАНИЕ МЕСТОПОЛОЖЕНИЯ ГРАНИЦ****Публичный сервитут в целях размещения существующего объекта  
электросетевого хозяйства КВЛ 35 кВ Кубинка-Кириловка с отпайкой на ПС  
Полушкино**

(наименование объекта, местоположение границ которого описано (далее - объект))

**Раздел 1****Сведения об объекте**

№ п/п	Характеристики объекта	Описание характеристик
1	2	3
1.	Местоположение объекта	Московская область
2.	Площадь объекта +/- величина погрешности определения площади (Р +/- Дельта Р)	866392 +/- 326 м <sup>2</sup>
3.	Иные характеристики объекта	<p>Публичный сервитут в целях размещения существующего объекта электросетевого хозяйства КВЛ 35 кВ Кубинка-Кириловка с отпайкой на ПС Полушкино сроком действия 49 лет в интересах Публичного акционерного общества «Россети Московский регион»</p>

## Раздел 2

### Сведения о местоположении границ объекта

1. Система координат МСК-50, зона 1

Обозначение характерных точек границ	Координаты, м		Метод определения координат характерной точки	Средняя квадратическая погрешность положения характерной точки (Mt), м	Описание обозначения точки на местности (при наличии)
	X	Y			
1	2	3	4	5	6
1	454412.98	1304605.17	Аналитический метод	0.10	-
2	454433.99	1304612.67	Аналитический метод	0.10	-
3	454540.49	1304673.32	Аналитический метод	0.10	-
4	454543.66	1304675.15	Аналитический метод	0.10	-
5	454546.86	1304691.57	Аналитический метод	0.10	-
6	454552.14	1304714.64	Аналитический метод	0.10	-
7	454540.61	1304708.01	Аналитический метод	0.10	-
8	454536.26	1304705.51	Аналитический метод	0.10	-
9	454530.41	1304702.14	Аналитический метод	0.10	-
10	454525.58	1304699.36	Аналитический метод	0.10	-
11	454525.18	1304699.13	Аналитический метод	0.10	-
12	454518.06	1304695.08	Аналитический метод	0.10	-
13	454512.81	1304692.09	Аналитический метод	0.10	-
14	454421.43	1304640.04	Аналитический метод	0.10	-
15	454397.33	1304631.47	Аналитический метод	0.10	-
16	454406.89	1304615.40	Аналитический метод	0.10	-
1	454412.98	1304605.17	Аналитический метод	0.10	-
17	454566.54	1304688.32	Аналитический метод	0.10	-
18	454622.20	1304720.36	Аналитический метод	0.10	-
19	454694.11	1304762.50	Аналитический метод	0.10	-
20	454817.51	1304836.01	Аналитический метод	0.10	-
21	454877.74	1304871.06	Аналитический метод	0.10	-



2. Сведения о характерных точках границ объекта					
Обозначение характерных точек границ	Координаты, м		Метод определения координат характерной точки	Средняя квадратическая погрешность положения характерной точки (M <sub>t</sub> ), м	Описание обозначения точки на местности (при наличии)
	X	Y			
1	2	3	4	5	6
22	454938.30	1304906.29	Аналитический метод	0.10	-
23	455006.06	1304945.72	Аналитический метод	0.10	-
24	455148.96	1305024.84	Аналитический метод	0.10	-
25	455249.33	1305081.35	Аналитический метод	0.10	-
26	455285.18	1305102.37	Аналитический метод	0.10	-
27	455344.90	1305137.39	Аналитический метод	0.10	-
28	455345.33	1305171.07	Аналитический метод	0.10	-
29	455345.37	1305174.07	Аналитический метод	0.10	-
30	455346.60	1305271.35	Аналитический метод	0.10	-
31	455346.92	1305296.37	Аналитический метод	0.10	-
32	455346.91	1305298.04	Аналитический метод	0.10	-
33	455346.90	1305302.73	Аналитический метод	0.10	-
34	455346.60	1305404.53	Аналитический метод	0.10	-
35	455345.70	1305604.70	Аналитический метод	0.10	-
36	455345.19	1305754.83	Аналитический метод	0.10	-
37	455344.15	1305965.33	Аналитический метод	0.10	-
38	455345.43	1306159.46	Аналитический метод	0.10	-
39	455343.90	1306347.36	Аналитический метод	0.10	-
40	455343.35	1306413.95	Аналитический метод	0.10	-
41	455341.17	1306547.95	Аналитический метод	0.10	-
42	455341.78	1306714.24	Аналитический метод	0.10	-
43	455341.72	1306889.36	Аналитический метод	0.10	-
44	455340.56	1307059.81	Аналитический метод	0.10	-
45	455339.96	1307229.47	Аналитический метод	0.10	-
46	455339.59	1307403.39	Аналитический метод	0.10	-
47	455338.38	1307570.81	Аналитический метод	0.10	-

2. Сведения о характерных точках границ объекта					
Обозначение характерных точек границ	Координаты, м		Метод определения координат характерной точки	Средняя квадратическая погрешность положения характерной точки (M <sub>t</sub> ), м	Описание обозначения точки на местности (при наличии)
	X	Y			
1	2	3	4	5	6
48	455338.25	1307741.69	Аналитический метод	0.10	-
49	455338.19	1307774.44	Аналитический метод	0.10	-
50	455337.98	1307908.38	Аналитический метод	0.10	-
51	455337.67	1308062.49	Аналитический метод	0.10	-
52	455337.63	1308087.81	Аналитический метод	0.10	-
53	455337.08	1308250.78	Аналитический метод	0.10	-
54	455336.75	1308436.15	Аналитический метод	0.10	-
55	455336.36	1308591.02	Аналитический метод	0.10	-
56	455335.38	1308736.03	Аналитический метод	0.10	-
57	455335.08	1308912.51	Аналитический метод	0.10	-
58	455334.50	1309081.93	Аналитический метод	0.10	-
59	455335.94	1309267.21	Аналитический метод	0.10	-
60	455243.81	1309412.84	Аналитический метод	0.10	-
61	455181.88	1309512.22	Аналитический метод	0.10	-
62	455119.38	1309616.28	Аналитический метод	0.10	-
63	455113.87	1309665.95	Аналитический метод	0.10	-
64	455105.33	1309718.35	Аналитический метод	0.10	-
65	455079.03	1309879.69	Аналитический метод	0.10	-
66	455063.09	1309990.95	Аналитический метод	0.10	-
67	455040.86	1310156.36	Аналитический метод	0.10	-
68	455025.64	1310261.52	Аналитический метод	0.10	-
69	454995.08	1310260.04	Аналитический метод	0.10	-
70	454995.02	1310260.04	Аналитический метод	0.10	-
71	454987.51	1310259.71	Аналитический метод	0.10	-
72	455000.63	1310169.01	Аналитический метод	0.10	-
73	455001.65	1310162.02	Аналитический метод	0.10	-

2. Сведения о характерных точках границ объекта					
Обозначение характерных точек границ	Координаты, м		Метод определения координат характерной точки	Средняя квадратическая погрешность положения характерной точки (M <sub>t</sub> ), м	Описание обозначения точки на местности (при наличии)
	X	Y			
1	2	3	4	5	6
74	455003.26	1310150.89	Аналитический метод	0.10	-
75	455029.44	1309986.08	Аналитический метод	0.10	-
76	455045.42	1309874.54	Аналитический метод	0.10	-
77	455065.86	1309749.13	Аналитический метод	0.10	-
78	455072.85	1309706.24	Аналитический метод	0.10	-
79	455080.08	1309661.93	Аналитический метод	0.10	-
80	455082.40	1309604.21	Аналитический метод	0.10	-
81	455153.01	1309494.26	Аналитический метод	0.10	-
82	455214.92	1309394.92	Аналитический метод	0.10	-
83	455298.27	1309256.47	Аналитический метод	0.10	-
84	455300.50	1309081.83	Аналитический метод	0.10	-
85	455301.08	1308912.43	Аналитический метод	0.10	-
86	455301.38	1308735.89	Аналитический метод	0.10	-
87	455302.36	1308590.86	Аналитический метод	0.10	-
88	455302.75	1308436.08	Аналитический метод	0.10	-
89	455303.08	1308250.69	Аналитический метод	0.10	-
90	455303.62	1308087.72	Аналитический метод	0.10	-
91	455303.97	1307911.12	Аналитический метод	0.10	-
92	455303.97	1307908.32	Аналитический метод	0.10	-
93	455303.98	1307906.07	Аналитический метод	0.10	-
94	455304.25	1307741.65	Аналитический метод	0.10	-
95	455304.38	1307570.67	Аналитический метод	0.10	-
96	455305.58	1307403.23	Аналитический метод	0.10	-
97	455305.96	1307229.38	Аналитический метод	0.10	-
98	455306.55	1307059.64	Аналитический метод	0.10	-
99	455307.71	1306889.24	Аналитический метод	0.10	-

2. Сведения о характерных точках границ объекта					
Обозначение характерных точек границ	Координаты, м		Метод определения координат характерной точки	Средняя квадратическая погрешность положения характерной точки (M), м	Описание обозначения точки на местности (при наличии)
	X	Y			
1	2	3	4	5	6
100	455307.78	1306714.30	Аналитический метод	0.10	-
101	455307.17	1306547.74	Аналитический метод	0.10	-
102	455309.35	1306413.66	Аналитический метод	0.10	-
103	455308.75	1306334.54	Аналитический метод	0.10	-
104	455307.42	1306159.38	Аналитический метод	0.10	-
105	455310.15	1305965.18	Аналитический метод	0.10	-
106	455311.18	1305754.69	Аналитический метод	0.10	-
107	455311.70	1305604.57	Аналитический метод	0.10	-
108	455312.59	1305404.41	Аналитический метод	0.10	-
109	455312.83	1305323.47	Аналитический метод	0.10	-
110	455312.85	1305318.78	Аналитический метод	0.10	-
111	455312.92	1305296.29	Аналитический метод	0.10	-
112	455313.31	1305268.02	Аналитический метод	0.10	-
113	455313.50	1305254.51	Аналитический метод	0.10	-
114	455313.58	1305248.51	Аналитический метод	0.10	-
115	455313.94	1305222.50	Аналитический метод	0.10	-
116	455314.04	1305215.50	Аналитический метод	0.10	-
117	455314.21	1305203.15	Аналитический метод	0.10	-
118	455314.28	1305198.15	Аналитический метод	0.10	-
119	455314.89	1305154.57	Аналитический метод	0.10	-
120	455313.92	1305154.00	Аналитический метод	0.10	-
121	455311.94	1305152.84	Аналитический метод	0.10	-
122	455278.76	1305133.38	Аналитический метод	0.10	-
123	455234.38	1305107.36	Аналитический метод	0.10	-
124	455134.33	1305051.03	Аналитический метод	0.10	-
125	454991.25	1304971.81	Аналитический метод	0.10	-

2. Сведения о характерных точках границ объекта					
Обозначение характерных точек границ	Координаты, м		Метод определения координат характерной точки	Средняя квадратическая погрешность положения характерной точки (Mt), м	Описание обозначения точки на местности (при наличии)
	X	Y			
1	2	3	4	5	6
126	454933.29	1304938.09	Аналитический метод	0.10	-
127	454866.12	1304899.01	Аналитический метод	0.10	-
128	454802.29	1304861.87	Аналитический метод	0.10	-
129	454678.85	1304788.32	Аналитический метод	0.10	-
130	454607.14	1304746.30	Аналитический метод	0.10	-
131	454569.85	1304724.84	Аналитический метод	0.10	-
132	454566.71	1304711.52	Аналитический метод	0.10	-
133	454571.17	1304715.37	Аналитический метод	0.10	-
17	454566.54	1304688.32	Аналитический метод	0.10	-
134	455022.47	1310283.39	Аналитический метод	0.10	-
135	455007.20	1310388.99	Аналитический метод	0.10	-
136	454973.67	1310607.00	Аналитический метод	0.10	-
137	454943.76	1310813.53	Аналитический метод	0.10	-
138	454916.49	1311002.36	Аналитический метод	0.10	-
139	454887.14	1311203.72	Аналитический метод	0.10	-
140	454855.66	1311420.38	Аналитический метод	0.10	-
141	454821.64	1311657.51	Аналитический метод	0.10	-
142	454789.41	1311879.77	Аналитический метод	0.10	-
143	454754.65	1312120.92	Аналитический метод	0.10	-
144	454734.17	1312276.80	Аналитический метод	0.10	-
145	454709.79	1312427.13	Аналитический метод	0.10	-
146	454689.93	1312562.41	Аналитический метод	0.10	-
147	454666.81	1312722.97	Аналитический метод	0.10	-
148	454644.77	1312877.57	Аналитический метод	0.10	-
149	454635.67	1312939.80	Аналитический метод	0.10	-
150	454620.33	1313044.70	Аналитический метод	0.10	-

2. Сведения о характерных точках границ объекта					
Обозначение характерных точек границ	Координаты, м		Метод определения координат характерной точки	Средняя квадратическая погрешность положения характерной точки (M <sub>t</sub> ), м	Описание обозначения точки на местности (при наличии)
	X	Y			
1	2	3	4	5	6
151	454602.60	1313171.10	Аналитический метод	0.10	-
152	454586.89	1313279.12	Аналитический метод	0.10	-
153	454567.04	1313432.70	Аналитический метод	0.10	-
154	454558.54	1313491.10	Аналитический метод	0.10	-
155	454555.95	1313508.92	Аналитический метод	0.10	-
156	454553.18	1313527.98	Аналитический метод	0.10	-
157	454552.31	1313533.93	Аналитический метод	0.10	-
158	454542.14	1313603.90	Аналитический метод	0.10	-
159	454541.13	1313610.82	Аналитический метод	0.10	-
160	454536.19	1313644.78	Аналитический метод	0.10	-
161	454533.74	1313661.62	Аналитический метод	0.10	-
162	454527.42	1313709.52	Аналитический метод	0.10	-
163	454496.26	1313945.19	Аналитический метод	0.10	-
164	454475.17	1314100.54	Аналитический метод	0.10	-
165	454440.77	1314348.40	Аналитический метод	0.10	-
166	454427.19	1314358.68	Аналитический метод	0.10	-
167	454422.22	1314362.44	Аналитический метод	0.10	-
168	454382.40	1314392.59	Аналитический метод	0.10	-
169	454378.20	1314395.77	Аналитический метод	0.10	-
170	454328.20	1314433.62	Аналитический метод	0.10	-
171	454283.80	1314467.24	Аналитический метод	0.10	-
172	454278.24	1314471.45	Аналитический метод	0.10	-
173	454247.88	1314494.87	Аналитический метод	0.10	-
174	454243.50	1314498.25	Аналитический метод	0.10	-
175	454242.59	1314498.95	Аналитический метод	0.10	-
176	454239.68	1314501.20	Аналитический метод	0.10	-

2. Сведения о характерных точках границ объекта					
Обозначение характерных точек границ	Координаты, м		Метод определения координат характерной точки	Средняя квадратическая погрешность положения характерной точки (M <sub>t</sub> ), м	Описание обозначения точки на местности (при наличии)
	X	Y			
1	2	3	4	5	6
177	454179.38	1314547.72	Аналитический метод	0.10	-
178	454137.48	1314580.45	Аналитический метод	0.10	-
179	454133.45	1314583.59	Аналитический метод	0.10	-
180	454124.15	1314590.85	Аналитический метод	0.10	-
181	454110.19	1314601.76	Аналитический метод	0.10	-
182	454108.57	1314603.02	Аналитический метод	0.10	-
183	454029.13	1314664.38	Аналитический метод	0.10	-
184	454024.38	1314668.05	Аналитический метод	0.10	-
185	453981.64	1314701.06	Аналитический метод	0.10	-
186	453972.66	1314708.00	Аналитический метод	0.10	-
187	453966.74	1314712.57	Аналитический метод	0.10	-
188	453955.35	1314738.42	Аналитический метод	0.10	-
189	453939.66	1314714.35	Аналитический метод	0.10	-
190	453939.38	1314704.08	Аналитический метод	0.10	-
191	453935.24	1314699.49	Аналитический метод	0.10	-
192	453939.26	1314690.84	Аналитический метод	0.10	-
193	453954.74	1314678.87	Аналитический метод	0.10	-
194	453967.33	1314669.15	Аналитический метод	0.10	-
195	453969.17	1314667.73	Аналитический метод	0.10	-
196	453983.26	1314656.85	Аналитический метод	0.10	-
197	453986.48	1314654.37	Аналитический метод	0.10	-
198	453986.97	1314653.99	Аналитический метод	0.10	-
199	453989.45	1314652.07	Аналитический метод	0.10	-
200	453999.51	1314644.29	Аналитический метод	0.10	-
201	454004.37	1314640.54	Аналитический метод	0.10	-
202	454009.96	1314636.22	Аналитический метод	0.10	-

2. Сведения о характерных точках границ объекта					
Обозначение характерных точек границ	Координаты, м		Метод определения координат характерной точки	Средняя квадратическая погрешность положения характерной точки (Mt), м	Описание обозначения точки на местности (при наличии)
	X	Y			
1	2	3	4	5	6
203	454014.04	1314633.08	Аналитический метод	0.10	-
204	454015.03	1314632.31	Аналитический метод	0.10	-
205	454021.78	1314627.10	Аналитический метод	0.10	-
206	454034.38	1314617.37	Аналитический метод	0.10	-
207	454041.13	1314612.15	Аналитический метод	0.10	-
208	454043.97	1314609.95	Аналитический метод	0.10	-
209	454047.04	1314607.58	Аналитический метод	0.10	-
210	454087.72	1314576.17	Аналитический метод	0.10	-
211	454118.34	1314552.25	Аналитический метод	0.10	-
212	454121.18	1314550.03	Аналитический метод	0.10	-
213	454140.94	1314534.60	Аналитический метод	0.10	-
214	454144.96	1314531.47	Аналитический метод	0.10	-
215	454158.53	1314520.87	Аналитический метод	0.10	-
216	454257.48	1314444.52	Аналитический метод	0.10	-
217	454300.45	1314410.79	Аналитический метод	0.10	-
218	454312.00	1314401.73	Аналитический метод	0.10	-
219	454338.96	1314380.57	Аналитический метод	0.10	-
220	454351.76	1314370.52	Аналитический метод	0.10	-
221	454392.01	1314338.94	Аналитический метод	0.10	-
222	454405.93	1314328.01	Аналитический метод	0.10	-
223	454407.54	1314317.52	Аналитический метод	0.10	-
224	454441.50	1314095.80	Аналитический метод	0.10	-
225	454462.56	1313940.67	Аналитический метод	0.10	-
226	454493.72	1313705.07	Аналитический метод	0.10	-
227	454498.61	1313667.97	Аналитический метод	0.10	-
228	454500.05	1313657.10	Аналитический метод	0.10	-



2. Сведения о характерных точках границ объекта					
Обозначение характерных точек границ	Координаты, м		Метод определения координат характерной точки	Средняя квадратическая погрешность положения характерной точки (M), м	Описание обозначения точки на местности (при наличии)
	X	Y			
1	2	3	4	5	6
229	454507.09	1313601.96	Аналитический метод	0.10	-
230	454521.57	1313488.72	Аналитический метод	0.10	-
231	454529.40	1313427.45	Аналитический метод	0.10	-
232	454553.23	1313274.27	Аналитический метод	0.10	-
233	454568.95	1313166.29	Аналитический метод	0.10	-
234	454586.67	1313039.87	Аналитический метод	0.10	-
235	454601.01	1312941.85	Аналитический метод	0.10	-
236	454611.12	1312872.71	Аналитический метод	0.10	-
237	454633.15	1312718.14	Аналитический метод	0.10	-
238	454656.28	1312557.52	Аналитический метод	0.10	-
239	454676.16	1312422.16	Аналитический метод	0.10	-
240	454696.57	1312271.29	Аналитический метод	0.10	-
241	454721.00	1312116.06	Аналитический метод	0.10	-
242	454755.76	1311874.90	Аналитический метод	0.10	-
243	454787.99	1311652.66	Аналитический метод	0.10	-
244	454822.01	1311415.52	Аналитический метод	0.10	-
245	454853.49	1311198.83	Аналитический метод	0.10	-
246	454882.84	1310997.48	Аналитический метод	0.10	-
247	454910.11	1310808.66	Аналитический метод	0.10	-
248	454940.02	1310602.14	Аналитический метод	0.10	-
249	454969.59	1310383.56	Аналитический метод	0.10	-
250	454984.34	1310281.59	Аналитический метод	0.10	-
251	454994.04	1310282.01	Аналитический метод	0.10	-
134	455022.47	1310283.39	Аналитический метод	0.10	-
252	453948.84	1314753.19	Аналитический метод	0.10	-
253	453889.47	1314887.88	Аналитический метод	0.10	-

2. Сведения о характерных точках границ объекта					
Обозначение характерных точек границ	Координаты, м		Метод определения координат характерной точки	Средняя квадратическая погрешность положения характерной точки (Mt), м	Описание обозначения точки на местности (при наличии)
	X	Y			
1	2	3	4	5	6
254	453866.20	1314939.63	Аналитический метод	0.10	-
255	453864.35	1314943.74	Аналитический метод	0.10	-
256	453861.24	1314950.67	Аналитический метод	0.10	-
257	453859.19	1314955.23	Аналитический метод	0.10	-
258	453859.09	1314955.44	Аналитический метод	0.10	-
259	453856.42	1314961.38	Аналитический метод	0.10	-
260	453849.34	1314977.13	Аналитический метод	0.10	-
261	453846.27	1314983.97	Аналитический метод	0.10	-
262	453815.89	1315051.53	Аналитический метод	0.10	-
263	453746.00	1315211.93	Аналитический метод	0.10	-
264	453656.10	1315417.23	Аналитический метод	0.10	-
265	453599.12	1315548.35	Аналитический метод	0.10	-
266	453577.37	1315568.92	Аналитический метод	0.10	-
267	453568.40	1315581.81	Аналитический метод	0.10	-
268	453564.92	1315584.43	Аналитический метод	0.10	-
269	453568.43	1315586.31	Аналитический метод	0.10	-
270	453567.63	1315588.13	Аналитический метод	0.10	-
271	453563.84	1315586.77	Аналитический метод	0.10	-
272	453560.98	1315593.99	Аналитический метод	0.10	-
273	453563.20	1315595.21	Аналитический метод	0.10	-
274	453552.71	1315616.31	Аналитический метод	0.10	-
275	453552.46	1315616.86	Аналитический метод	0.10	-
276	453539.09	1315648.47	Аналитический метод	0.10	-
277	453524.45	1315681.14	Аналитический метод	0.10	-
278	453524.38	1315681.28	Аналитический метод	0.10	-
279	453511.03	1315712.38	Аналитический метод	0.10	-

2. Сведения о характерных точках границ объекта					
Обозначение характерных точек границ	Координаты, м		Метод определения координат характерной точки	Средняя квадратическая погрешность положения характерной точки (M <sub>t</sub> ), м	Описание обозначения точки на местности (при наличии)
	X	Y			
1	2	3	4	5	6
280	453498.98	1315739.87	Аналитический метод	0.10	-
281	453498.95	1315739.94	Аналитический метод	0.10	-
282	453487.16	1315767.40	Аналитический метод	0.10	-
283	453484.91	1315772.45	Аналитический метод	0.10	-
284	453486.57	1315773.34	Аналитический метод	0.10	-
285	453485.77	1315775.17	Аналитический метод	0.10	-
286	453483.99	1315774.53	Аналитический метод	0.10	-
287	453475.10	1315794.56	Аналитический метод	0.10	-
288	453475.06	1315794.66	Аналитический метод	0.10	-
289	453463.35	1315821.79	Аналитический метод	0.10	-
290	453463.30	1315821.92	Аналитический метод	0.10	-
291	453448.32	1315858.01	Аналитический метод	0.10	-
292	453436.18	1315885.67	Аналитический метод	0.10	-
293	453420.38	1315922.05	Аналитический метод	0.10	-
294	453407.15	1315950.80	Аналитический метод	0.10	-
295	453407.03	1315951.05	Аналитический метод	0.10	-
296	453404.98	1315955.85	Аналитический метод	0.10	-
297	453406.52	1315956.67	Аналитический метод	0.10	-
298	453405.72	1315958.50	Аналитический метод	0.10	-
299	453404.10	1315957.92	Аналитический метод	0.10	-
300	453394.95	1315979.37	Аналитический метод	0.10	-
301	453388.38	1315994.40	Аналитический метод	0.10	-
302	453386.43	1315993.53	Аналитический метод	0.10	-
303	453371.39	1316026.72	Аналитический метод	0.10	-
304	453321.29	1316141.95	Аналитический метод	0.10	-
305	453324.80	1316143.83	Аналитический метод	0.10	-

2. Сведения о характерных точках границ объекта					
Обозначение характерных точек границ	Координаты, м		Метод определения координат характерной точки	Средняя квадратическая погрешность положения характерной точки (Mt), м	Описание обозначения точки на местности (при наличии)
	X	Y			
1	2	3	4	5	6
306	453324.00	1316145.65	Аналитический метод	0.10	-
307	453320.21	1316144.29	Аналитический метод	0.10	-
308	453303.22	1316183.60	Аналитический метод	0.10	-
309	453293.60	1316206.29	Аналитический метод	0.10	-
310	453288.82	1316205.91	Аналитический метод	0.10	-
311	453282.82	1316219.25	Аналитический метод	0.10	-
312	453285.19	1316217.54	Аналитический метод	0.10	-
313	453290.41	1316213.77	Аналитический метод	0.10	-
314	453307.37	1316201.48	Аналитический метод	0.10	-
315	453128.59	1316626.12	Аналитический метод	0.10	-
316	453086.44	1316722.73	Аналитический метод	0.10	-
317	453006.82	1316905.24	Аналитический метод	0.10	-
318	452925.01	1317092.76	Аналитический метод	0.10	-
319	452844.19	1317278.02	Аналитический метод	0.10	-
320	452762.95	1317469.05	Аналитический метод	0.10	-
321	452657.23	1317553.54	Аналитический метод	0.10	-
322	452530.31	1317658.01	Аналитический метод	0.10	-
323	452430.43	1317740.20	Аналитический метод	0.10	-
324	452421.39	1317747.65	Аналитический метод	0.10	-
325	452408.55	1317758.22	Аналитический метод	0.10	-
326	452284.22	1317863.14	Аналитический метод	0.10	-
327	452100.68	1318011.93	Аналитический метод	0.10	-
328	452039.28	1318061.71	Аналитический метод	0.10	-
329	451941.60	1318140.89	Аналитический метод	0.10	-
330	451927.22	1318123.09	Аналитический метод	0.10	-
331	451923.12	1318122.70	Аналитический метод	0.10	-

2. Сведения о характерных точках границ объекта					
Обозначение характерных точек границ	Координаты, м		Метод определения координат характерной точки	Средняя квадратическая погрешность положения характерной точки (M <sub>t</sub> ), м	Описание обозначения точки на местности (при наличии)
	X	Y			
1	2	3	4	5	6
332	451911.69	1318121.74	Аналитический метод	0.10	-
333	451907.38	1318122.60	Аналитический метод	0.10	-
334	451868.63	1318152.93	Аналитический метод	0.10	-
335	451831.59	1318184.41	Аналитический метод	0.10	-
336	451819.06	1318196.12	Аналитический метод	0.10	-
337	451784.86	1318224.72	Аналитический метод	0.10	-
338	451745.70	1318255.36	Аналитический метод	0.10	-
339	451707.86	1318283.83	Аналитический метод	0.10	-
340	451582.82	1318389.69	Аналитический метод	0.10	-
341	451544.48	1318424.61	Аналитический метод	0.10	-
342	451505.34	1318457.64	Аналитический метод	0.10	-
343	451449.62	1318504.31	Аналитический метод	0.10	-
344	451417.56	1318531.11	Аналитический метод	0.10	-
345	451370.09	1318571.61	Аналитический метод	0.10	-
346	451323.80	1318609.78	Аналитический метод	0.10	-
347	451255.90	1318665.22	Аналитический метод	0.10	-
348	451161.85	1318743.51	Аналитический метод	0.10	-
349	451098.86	1318795.70	Аналитический метод	0.10	-
350	451075.54	1318813.80	Аналитический метод	0.10	-
351	451072.70	1318815.67	Аналитический метод	0.10	-
352	451071.11	1318816.81	Аналитический метод	0.10	-
353	451068.35	1318820.26	Аналитический метод	0.10	-
354	451066.04	1318831.80	Аналитический метод	0.10	-
355	451062.32	1318851.01	Аналитический метод	0.10	-
356	451061.05	1318860.11	Аналитический метод	0.10	-
357	451059.49	1318867.09	Аналитический метод	0.10	-

2. Сведения о характерных точках границ объекта					
Обозначение характерных точек границ	Координаты, м		Метод определения координат характерной точки	Средняя квадратическая погрешность положения характерной точки (Mt), м	Описание обозначения точки на местности (при наличии)
	X	Y			
1	2	3	4	5	6
358	451054.37	1318872.36	Аналитический метод	0.10	-
359	451046.18	1318879.67	Аналитический метод	0.10	-
360	451035.32	1318889.20	Аналитический метод	0.10	-
361	451017.54	1318904.45	Аналитический метод	0.10	-
362	450976.10	1318939.67	Аналитический метод	0.10	-
363	450934.96	1318974.22	Аналитический метод	0.10	-
364	450898.49	1319004.07	Аналитический метод	0.10	-
365	450862.36	1319034.40	Аналитический метод	0.10	-
366	450825.52	1319064.61	Аналитический метод	0.10	-
367	450797.34	1319087.28	Аналитический метод	0.10	-
368	450777.40	1319102.37	Аналитический метод	0.10	-
369	450772.98	1319105.68	Аналитический метод	0.10	-
370	450771.57	1319106.52	Аналитический метод	0.10	-
371	450770.94	1319106.62	Аналитический метод	0.10	-
372	450770.23	1319106.62	Аналитический метод	0.10	-
373	450769.62	1319106.41	Аналитический метод	0.10	-
374	450769.23	1319106.13	Аналитический метод	0.10	-
375	450768.89	1319105.93	Аналитический метод	0.10	-
376	450768.63	1319105.71	Аналитический метод	0.10	-
377	450767.87	1319105.19	Аналитический метод	0.10	-
378	450765.27	1319107.21	Аналитический метод	0.10	-
379	450755.40	1319114.87	Аналитический метод	0.10	-
380	450741.77	1319125.45	Аналитический метод	0.10	-
381	450587.78	1319252.76	Аналитический метод	0.10	-
382	450433.12	1319380.38	Аналитический метод	0.10	-
383	450275.21	1319511.16	Аналитический метод	0.10	-

2. Сведения о характерных точках границ объекта					
Обозначение характерных точек границ	Координаты, м		Метод определения координат характерной точки	Средняя квадратическая погрешность положения характерной точки (M <sub>t</sub> ), м	Описание обозначения точки на местности (при наличии)
	X	Y			
1	2	3	4	5	6
384	450184.02	1319585.80	Аналитический метод	0.10	-
385	450169.09	1319598.03	Аналитический метод	0.10	-
386	450110.54	1319645.96	Аналитический метод	0.10	-
387	449964.90	1319766.64	Аналитический метод	0.10	-
388	449964.07	1319790.35	Аналитический метод	0.10	-
389	449963.71	1319800.55	Аналитический метод	0.10	-
390	449963.63	1319802.78	Аналитический метод	0.10	-
391	449963.40	1319809.30	Аналитический метод	0.10	-
392	449957.96	1319963.97	Аналитический метод	0.10	-
393	449953.70	1320174.40	Аналитический метод	0.10	-
394	449947.09	1320382.90	Аналитический метод	0.10	-
395	449942.18	1320593.58	Аналитический метод	0.10	-
396	449940.19	1320663.67	Аналитический метод	0.10	-
397	449939.99	1320670.66	Аналитический метод	0.10	-
398	449939.75	1320678.98	Аналитический метод	0.10	-
399	449939.47	1320688.98	Аналитический метод	0.10	-
400	449939.08	1320702.46	Аналитический метод	0.10	-
401	449938.74	1320714.47	Аналитический метод	0.10	-
402	449938.41	1320726.06	Аналитический метод	0.10	-
403	449938.24	1320732.06	Аналитический метод	0.10	-
404	449937.87	1320744.95	Аналитический метод	0.10	-
405	449937.67	1320751.96	Аналитический метод	0.10	-
406	449937.22	1320767.78	Аналитический метод	0.10	-
407	449937.02	1320774.77	Аналитический метод	0.10	-
408	449936.48	1320793.73	Аналитический метод	0.10	-
409	449936.43	1320795.84	Аналитический метод	0.10	-

2. Сведения о характерных точках границ объекта					
Обозначение характерных точек границ	Координаты, м		Метод определения координат характерной точки	Средняя квадратическая погрешность положения характерной точки (Mt), м	Описание обозначения точки на местности (при наличии)
	X	Y			
1	2	3	4	5	6
410	449936.32	1320800.34	Аналитический метод	0.10	-
411	449936.03	1320812.05	Аналитический метод	0.10	-
412	449935.90	1320817.56	Аналитический метод	0.10	-
413	449933.03	1320935.23	Аналитический метод	0.10	-
414	449932.94	1320939.23	Аналитический метод	0.10	-
415	449932.67	1320950.05	Аналитический метод	0.10	-
416	449932.44	1320959.55	Аналитический метод	0.10	-
417	449932.08	1320974.37	Аналитический метод	0.10	-
418	449931.86	1320983.59	Аналитический метод	0.10	-
419	449931.79	1320986.37	Аналитический метод	0.10	-
420	449931.36	1321003.19	Аналитический метод	0.10	-
421	449931.09	1321014.18	Аналитический метод	0.10	-
422	449930.50	1321037.65	Аналитический метод	0.10	-
423	449930.27	1321046.66	Аналитический метод	0.10	-
424	449929.16	1321090.49	Аналитический метод	0.10	-
425	449929.06	1321094.50	Аналитический метод	0.10	-
426	449926.72	1321187.44	Аналитический метод	0.10	-
427	449926.43	1321197.50	Аналитический метод	0.10	-
428	449926.26	1321203.50	Аналитический метод	0.10	-
429	449925.87	1321217.21	Аналитический метод	0.10	-
430	449925.64	1321225.21	Аналитический метод	0.10	-
431	449925.45	1321231.89	Аналитический метод	0.10	-
432	449925.37	1321234.89	Аналитический метод	0.10	-
433	449925.33	1321236.22	Аналитический метод	0.10	-
434	449925.27	1321238.22	Аналитический метод	0.10	-
435	449925.22	1321239.97	Аналитический метод	0.10	-



2. Сведения о характерных точках границ объекта					
Обозначение характерных точек границ	Координаты, м		Метод определения координат характерной точки	Средняя квадратическая погрешность положения характерной точки (Mt), м	Описание обозначения точки на местности (при наличии)
	X	Y			
1	2	3	4	5	6
436	449924.99	1321247.96	Аналитический метод	0.10	-
437	449920.70	1321398.11	Аналитический метод	0.10	-
438	449920.54	1321403.60	Аналитический метод	0.10	-
439	449920.27	1321413.09	Аналитический метод	0.10	-
440	449919.51	1321445.00	Аналитический метод	0.10	-
441	449919.32	1321452.99	Аналитический метод	0.10	-
442	449916.71	1321562.66	Аналитический метод	0.10	-
443	449916.59	1321567.67	Аналитический метод	0.10	-
444	449915.38	1321618.47	Аналитический метод	0.10	-
445	449909.82	1321825.69	Аналитический метод	0.10	-
446	449908.25	1321871.67	Аналитический метод	0.10	-
447	449908.15	1321874.67	Аналитический метод	0.10	-
448	449908.08	1321876.46	Аналитический метод	0.10	-
449	449908.00	1321878.96	Аналитический метод	0.10	-
450	449907.63	1321889.89	Аналитический метод	0.10	-
451	449907.49	1321893.99	Аналитический метод	0.10	-
452	449907.41	1321896.30	Аналитический метод	0.10	-
453	449907.25	1321900.76	Аналитический метод	0.10	-
454	449902.55	1322038.54	Аналитический метод	0.10	-
455	449899.09	1322187.01	Аналитический метод	0.10	-
456	449897.57	1322252.46	Аналитический метод	0.10	-
457	449897.50	1322255.46	Аналитический метод	0.10	-
458	449897.30	1322263.41	Аналитический метод	0.10	-
459	449892.25	1322462.69	Аналитический метод	0.10	-
460	449891.62	1322487.21	Аналитический метод	0.10	-
461	449891.55	1322490.00	Аналитический метод	0.10	-

2. Сведения о характерных точках границ объекта					
Обозначение характерных точек границ	Координаты, м		Метод определения координат характерной точки	Средняя квадратическая погрешность положения характерной точки (Mt), м	Описание обозначения точки на местности (при наличии)
	X	Y			
1	2	3	4	5	6
462	449890.10	1322547.12	Аналитический метод	0.10	-
463	449857.70	1322569.65	Аналитический метод	0.10	-
464	449857.59	1322569.70	Аналитический метод	0.10	-
465	449853.44	1322572.64	Аналитический метод	0.10	-
466	449856.26	1322461.78	Аналитический метод	0.10	-
467	449858.61	1322369.20	Аналитический метод	0.10	-
468	449858.78	1322362.20	Аналитический метод	0.10	-
469	449860.87	1322279.88	Аналитический метод	0.10	-
470	449861.51	1322254.58	Аналитический метод	0.10	-
471	449861.62	1322249.91	Аналитический метод	0.10	-
472	449863.16	1322183.75	Аналитический метод	0.10	-
473	449864.63	1322120.35	Аналитический метод	0.10	-
474	449866.03	1322060.17	Аналитический метод	0.10	-
475	449866.56	1322037.51	Аналитический метод	0.10	-
476	449873.84	1321824.59	Аналитический метод	0.10	-
477	449879.14	1321627.27	Аналитический метод	0.10	-
478	449879.40	1321617.56	Аналитический метод	0.10	-
479	449884.28	1321412.14	Аналитический метод	0.10	-
480	449890.73	1321186.47	Аналитический метод	0.10	-
481	449895.87	1320982.70	Аналитический метод	0.10	-
482	449900.49	1320792.77	Аналитический метод	0.10	-
483	449906.20	1320592.64	Аналитический метод	0.10	-
484	449911.11	1320381.91	Аналитический метод	0.10	-
485	449917.71	1320173.47	Аналитический метод	0.10	-
486	449921.97	1319963.03	Аналитический метод	0.10	-
487	449928.17	1319748.58	Аналитический метод	0.10	-

2. Сведения о характерных точках границ объекта					
Обозначение характерных точек границ	Координаты, м		Метод определения координат характерной точки	Средняя квадратическая погрешность положения характерной точки (Mt), м	Описание обозначения точки на местности (при наличии)
	X	Y			
1	2	3	4	5	6
488	450087.70	1319618.13	Аналитический метод	0.10	-
489	450148.98	1319567.96	Аналитический метод	0.10	-
490	450161.26	1319557.91	Аналитический метод	0.10	-
491	450252.33	1319483.37	Аналитический метод	0.10	-
492	450326.64	1319421.82	Аналитический метод	0.10	-
493	450332.80	1319416.72	Аналитический метод	0.10	-
494	450361.63	1319392.84	Аналитический метод	0.10	-
495	450369.34	1319386.45	Аналитический метод	0.10	-
496	450385.82	1319372.80	Аналитический метод	0.10	-
497	450391.22	1319368.33	Аналитический метод	0.10	-
498	450392.76	1319367.06	Аналитический метод	0.10	-
499	450400.46	1319360.68	Аналитический метод	0.10	-
500	450410.19	1319352.62	Аналитический метод	0.10	-
501	450449.57	1319320.13	Аналитический метод	0.10	-
502	450454.58	1319315.99	Аналитический метод	0.10	-
503	450564.85	1319225.01	Аналитический метод	0.10	-
504	450596.53	1319198.82	Аналитический метод	0.10	-
505	450599.23	1319196.59	Аналитический метод	0.10	-
506	450600.32	1319195.68	Аналитический метод	0.10	-
507	450601.86	1319194.41	Аналитический метод	0.10	-
508	450612.03	1319186.00	Аналитический метод	0.10	-
509	450613.57	1319184.73	Аналитический метод	0.10	-
510	450614.37	1319184.07	Аналитический метод	0.10	-
511	450615.92	1319182.79	Аналитический метод	0.10	-
512	450636.78	1319165.54	Аналитический метод	0.10	-
513	450718.93	1319097.63	Аналитический метод	0.10	-

2. Сведения о характерных точках границ объекта					
Обозначение характерных точек границ	Координаты, м		Метод определения координат характерной точки	Средняя квадратическая погрешность положения характерной точки (M <sub>t</sub> ), м	Описание обозначения точки на местности (при наличии)
	X	Y			
1	2	3	4	5	6
514	450723.50	1319093.71	Аналитический метод	0.10	-
515	450727.62	1319090.16	Аналитический метод	0.10	-
516	450742.60	1319077.28	Аналитический метод	0.10	-
517	450745.76	1319080.25	Аналитический метод	0.10	-
518	450770.30	1319103.30	Аналитический метод	0.10	-
519	450769.53	1319103.90	Аналитический метод	0.10	-
520	450769.84	1319104.12	Аналитический метод	0.10	-
521	450770.04	1319104.29	Аналитический метод	0.10	-
522	450770.34	1319104.46	Аналитический метод	0.10	-
523	450770.57	1319104.63	Аналитический метод	0.10	-
524	450770.77	1319104.63	Аналитический метод	0.10	-
525	450770.87	1319104.60	Аналитический метод	0.10	-
526	450771.86	1319104.01	Аналитический метод	0.10	-
527	450776.19	1319100.78	Аналитический метод	0.10	-
528	450796.10	1319085.71	Аналитический метод	0.10	-
529	450824.26	1319063.06	Аналитический метод	0.10	-
530	450861.08	1319032.86	Аналитический метод	0.10	-
531	450897.21	1319002.53	Аналитический метод	0.10	-
532	450933.68	1318972.68	Аналитический метод	0.10	-
533	450974.81	1318938.15	Аналитический метод	0.10	-
534	451016.24	1318902.92	Аналитический метод	0.10	-
535	451034.00	1318887.69	Аналитический метод	0.10	-
536	451044.85	1318878.18	Аналитический метод	0.10	-
537	451052.98	1318870.92	Аналитический метод	0.10	-
538	451057.67	1318866.11	Аналитический метод	0.10	-
539	451059.08	1318859.76	Аналитический метод	0.10	-

2. Сведения о характерных точках границ объекта					
Обозначение характерных точек границ	Координаты, м		Метод определения координат характерной точки	Средняя квадратическая погрешность положения характерной точки (Mt), м	Описание обозначения точки на местности (при наличии)
	X	Y			
1	2	3	4	5	6
540	451060.34	1318850.67	Аналитический метод	0.10	-
541	451064.09	1318831.42	Аналитический метод	0.10	-
542	451066.49	1318819.40	Аналитический метод	0.10	-
543	451069.73	1318815.35	Аналитический метод	0.10	-
544	451071.55	1318814.03	Аналитический метод	0.10	-
545	451074.37	1318812.17	Аналитический метод	0.10	-
546	451097.60	1318794.14	Аналитический метод	0.10	-
547	451160.56	1318741.97	Аналитический метод	0.10	-
548	451254.62	1318663.68	Аналитический метод	0.10	-
549	451322.54	1318608.23	Аналитический метод	0.10	-
550	451368.80	1318570.08	Аналитический метод	0.10	-
551	451416.26	1318529.59	Аналитический метод	0.10	-
552	451448.33	1318502.78	Аналитический метод	0.10	-
553	451504.05	1318456.12	Аналитический метод	0.10	-
554	451543.15	1318423.12	Аналитический метод	0.10	-
555	451581.48	1318388.20	Аналитический метод	0.10	-
556	451706.62	1318282.26	Аналитический метод	0.10	-
557	451744.48	1318253.79	Аналитический метод	0.10	-
558	451783.59	1318223.18	Аналитический метод	0.10	-
559	451817.73	1318194.61	Аналитический метод	0.10	-
560	451830.26	1318182.91	Аналитический метод	0.10	-
561	451867.35	1318151.39	Аналитический метод	0.10	-
562	451906.52	1318120.74	Аналитический метод	0.10	-
563	451911.58	1318119.73	Аналитический метод	0.10	-
564	451923.29	1318120.71	Аналитический метод	0.10	-
565	451925.47	1318120.91	Аналитический метод	0.10	-

2. Сведения о характерных точках границ объекта					
Обозначение характерных точек границ	Координаты, м		Метод определения координат характерной точки	Средняя квадратическая погрешность положения характерной точки (Mt), м	Описание обозначения точки на местности (при наличии)
	X	Y			
1	2	3	4	5	6
566	451917.73	1318111.33	Аналитический метод	0.10	-
567	452033.18	1318017.73	Аналитический метод	0.10	-
568	452095.92	1317966.87	Аналитический метод	0.10	-
569	452240.10	1317849.98	Аналитический метод	0.10	-
570	452247.79	1317843.75	Аналитический метод	0.10	-
571	452260.20	1317833.68	Аналитический метод	0.10	-
572	452386.94	1317731.97	Аналитический метод	0.10	-
573	452498.93	1317639.80	Аналитический метод	0.10	-
574	452508.70	1317631.75	Аналитический метод	0.10	-
575	452635.63	1317527.29	Аналитический метод	0.10	-
576	452731.95	1317445.63	Аналитический метод	0.10	-
577	452735.09	1317438.61	Аналитический метод	0.10	-
578	452813.03	1317264.43	Аналитический метод	0.10	-
579	452893.85	1317079.17	Аналитический метод	0.10	-
580	452975.66	1316891.65	Аналитический метод	0.10	-
581	453055.28	1316709.14	Аналитический метод	0.10	-
582	453135.55	1316525.14	Аналитический метод	0.10	-
583	453221.23	1316328.74	Аналитический метод	0.10	-
584	453272.57	1316211.06	Аналитический метод	0.10	-
585	453274.17	1316207.40	Аналитический метод	0.10	-
586	453305.19	1316136.29	Аналитический метод	0.10	-
587	453386.89	1315949.14	Аналитический метод	0.10	-
588	453423.85	1315864.51	Аналитический метод	0.10	-
589	453425.46	1315860.83	Аналитический метод	0.10	-
590	453466.95	1315765.81	Аналитический метод	0.10	-
591	453548.81	1315578.79	Аналитический метод	0.10	-

2. Сведения о характерных точках границ объекта					
Обозначение характерных точек границ	Координаты, м		Метод определения координат характерной точки	Средняя квадратическая погрешность положения характерной точки (M <sub>t</sub> ), м	Описание обозначения точки на местности (при наличии)
	X	Y			
1	2	3	4	5	6
592	453624.94	1315403.64	Аналитический метод	0.10	-
593	453714.84	1315198.32	Аналитический метод	0.10	-
594	453784.72	1315037.95	Аналитический метод	0.10	-
595	453850.05	1314883.53	Аналитический метод	0.10	-
596	453853.96	1314874.29	Аналитический метод	0.10	-
597	453854.74	1314872.44	Аналитический метод	0.10	-
598	453925.72	1314719.93	Аналитический метод	0.10	-
599	453930.61	1314727.00	Аналитический метод	0.10	-
600	453930.93	1314737.33	Аналитический метод	0.10	-
601	453937.15	1314745.41	Аналитический метод	0.10	-
602	453943.54	1314745.66	Аналитический метод	0.10	-
252	453948.84	1314753.19	Аналитический метод	0.10	-
603	452460.01	1317689.70	Аналитический метод	0.10	-
604	452415.13	1317726.13	Аналитический метод	0.10	-
605	452415.26	1317725.79	Аналитический метод	0.10	-
606	452415.62	1317724.97	Аналитический метод	0.10	-
607	452419.20	1317717.23	Аналитический метод	0.10	-
608	452419.50	1317716.63	Аналитический метод	0.10	-
609	452423.81	1317708.16	Аналитический метод	0.10	-
610	452424.38	1317707.15	Аналитический метод	0.10	-
611	452424.48	1317706.98	Аналитический метод	0.10	-
612	452428.33	1317704.01	Аналитический метод	0.10	-
613	452444.51	1317696.53	Аналитический метод	0.10	-
614	452459.96	1317677.29	Аналитический метод	0.10	-
603	452460.01	1317689.70	Аналитический метод	0.10	-
615	449889.00	1322590.50	Аналитический метод	0.10	-

2. Сведения о характерных точках границ объекта					
Обозначение характерных точек границ	Координаты, м		Метод определения координат характерной точки	Средняя квадратическая погрешность положения характерной точки (M <sub>t</sub> ), м	Описание обозначения точки на местности (при наличии)
	X	Y			
1	2	3	4	5	6
616	449888.71	1322601.71	Аналитический метод	0.10	-
617	449887.90	1322633.39	Аналитический метод	0.10	-
618	449884.62	1322733.48	Аналитический метод	0.10	-
619	449884.44	1322738.89	Аналитический метод	0.10	-
620	449882.54	1322796.66	Аналитический метод	0.10	-
621	449882.43	1322803.11	Аналитический метод	0.10	-
622	449879.77	1322956.56	Аналитический метод	0.10	-
623	449877.14	1323101.90	Аналитический метод	0.10	-
624	449870.20	1323322.10	Аналитический метод	0.10	-
625	449865.11	1323516.68	Аналитический метод	0.10	-
626	449859.64	1323731.65	Аналитический метод	0.10	-
627	449854.65	1323932.46	Аналитический метод	0.10	-
628	449849.79	1324127.91	Аналитический метод	0.10	-
629	449846.25	1324269.88	Аналитический метод	0.10	-
630	449846.12	1324274.81	Аналитический метод	0.10	-
631	449844.85	1324326.05	Аналитический метод	0.10	-
632	449838.84	1324546.89	Аналитический метод	0.10	-
633	449836.72	1324654.95	Аналитический метод	0.10	-
634	449796.93	1324708.06	Аналитический метод	0.10	-
635	449753.89	1324769.19	Аналитический метод	0.10	-
636	449755.24	1324776.06	Аналитический метод	0.10	-
637	449756.61	1324783.11	Аналитический метод	0.10	-
638	449758.15	1324790.97	Аналитический метод	0.10	-
639	449762.65	1324813.96	Аналитический метод	0.10	-
640	449763.82	1324819.95	Аналитический метод	0.10	-
641	449769.32	1324848.11	Аналитический метод	0.10	-



2. Сведения о характерных точках границ объекта					
Обозначение характерных точек границ	Координаты, м		Метод определения координат характерной точки	Средняя квадратическая погрешность положения характерной точки (Mt), м	Описание обозначения точки на местности (при наличии)
	X	Y			
1	2	3	4	5	6
642	449771.28	1324858.09	Аналитический метод	0.10	-
643	449774.36	1324873.85	Аналитический метод	0.10	-
644	449795.02	1324918.49	Аналитический метод	0.10	-
645	449799.53	1324928.24	Аналитический метод	0.10	-
646	449807.13	1324944.65	Аналитический метод	0.10	-
647	449849.36	1325027.26	Аналитический метод	0.10	-
648	449933.44	1325190.39	Аналитический метод	0.10	-
649	450012.16	1325343.10	Аналитический метод	0.10	-
650	450051.07	1325414.14	Аналитический метод	0.10	-
651	450041.33	1325420.62	Аналитический метод	0.10	-
652	450040.89	1325419.75	Аналитический метод	0.10	-
653	450025.65	1325430.16	Аналитический метод	0.10	-
654	450023.67	1325426.55	Аналитический метод	0.10	-
655	450021.26	1325422.16	Аналитический метод	0.10	-
656	449991.32	1325367.50	Аналитический метод	0.10	-
657	449987.34	1325360.23	Аналитический метод	0.10	-
658	449985.67	1325357.18	Аналитический метод	0.10	-
659	449970.68	1325328.10	Аналитический метод	0.10	-
660	449967.95	1325322.81	Аналитический метод	0.10	-
661	449964.77	1325316.64	Аналитический метод	0.10	-
662	449961.30	1325309.90	Аналитический метод	0.10	-
663	449944.79	1325277.87	Аналитический метод	0.10	-
664	449942.66	1325273.74	Аналитический метод	0.10	-
665	449931.36	1325251.83	Аналитический метод	0.10	-
666	449927.30	1325243.94	Аналитический метод	0.10	-
667	449915.57	1325221.18	Аналитический метод	0.10	-

2. Сведения о характерных точках границ объекта					
Обозначение характерных точек границ	Координаты, м		Метод определения координат характерной точки	Средняя квадратическая погрешность положения характерной точки (M <sub>t</sub> ), м	Описание обозначения точки на местности (при наличии)
	X	Y			
1	2	3	4	5	6
668	449913.27	1325216.74	Аналитический метод	0.10	-
669	449906.78	1325204.13	Аналитический метод	0.10	-
670	449890.18	1325171.94	Аналитический метод	0.10	-
671	449887.44	1325166.61	Аналитический метод	0.10	-
672	449883.06	1325158.11	Аналитический метод	0.10	-
673	449877.74	1325147.79	Аналитический метод	0.10	-
674	449867.65	1325128.22	Аналитический метод	0.10	-
675	449864.39	1325121.89	Аналитический метод	0.10	-
676	449854.93	1325103.55	Аналитический метод	0.10	-
677	449853.36	1325100.50	Аналитический метод	0.10	-
678	449839.33	1325073.28	Аналитический метод	0.10	-
679	449834.18	1325063.30	Аналитический метод	0.10	-
680	449829.75	1325054.70	Аналитический метод	0.10	-
681	449825.30	1325046.05	Аналитический метод	0.10	-
682	449822.68	1325040.96	Аналитический метод	0.10	-
683	449821.27	1325038.21	Аналитический метод	0.10	-
684	449818.65	1325033.09	Аналитический метод	0.10	-
685	449801.56	1324999.67	Аналитический метод	0.10	-
686	449798.83	1324994.32	Аналитический метод	0.10	-
687	449787.01	1324971.20	Аналитический метод	0.10	-
688	449784.12	1324965.55	Аналитический метод	0.10	-
689	449781.44	1324960.30	Аналитический метод	0.10	-
690	449780.15	1324957.80	Аналитический метод	0.10	-
691	449778.65	1324954.55	Аналитический метод	0.10	-
692	449745.61	1324883.16	Аналитический метод	0.10	-
693	449742.19	1324865.67	Аналитический метод	0.10	-

2. Сведения о характерных точках границ объекта					
Обозначение характерных точек границ	Координаты, м		Метод определения координат характерной точки	Средняя квадратическая погрешность положения характерной точки (Mt), м	Описание обозначения точки на местности (при наличии)
	X	Y			
1	2	3	4	5	6
694	449741.23	1324860.73	Аналитический метод	0.10	-
695	449726.18	1324783.82	Аналитический метод	0.10	-
696	449722.15	1324763.21	Аналитический метод	0.10	-
697	449737.69	1324735.81	Аналитический метод	0.10	-
698	449765.76	1324686.28	Аналитический метод	0.10	-
699	449799.45	1324641.90	Аналитический метод	0.10	-
700	449802.85	1324545.91	Аналитический метод	0.10	-
701	449806.79	1324401.11	Аналитический метод	0.10	-
702	449806.92	1324396.38	Аналитический метод	0.10	-
703	449808.86	1324325.10	Аналитический метод	0.10	-
704	449813.80	1324127.02	Аналитический метод	0.10	-
705	449818.66	1323931.56	Аналитический метод	0.10	-
706	449823.66	1323730.74	Аналитический метод	0.10	-
707	449829.12	1323515.75	Аналитический метод	0.10	-
708	449834.21	1323321.14	Аналитический метод	0.10	-
709	449839.15	1323100.91	Аналитический метод	0.10	-
710	449843.78	1322955.80	Аналитический метод	0.10	-
711	449846.42	1322803.46	Аналитический метод	0.10	-
712	449846.55	1322795.75	Аналитический метод	0.10	-
713	449850.60	1322672.42	Аналитический метод	0.10	-
714	449850.83	1322665.43	Аналитический метод	0.10	-
715	449851.92	1322632.34	Аналитический метод	0.10	-
716	449852.05	1322626.97	Аналитический метод	0.10	-
717	449852.32	1322616.27	Аналитический метод	0.10	-
718	449877.72	1322598.35	Аналитический метод	0.10	-
615	449889.00	1322590.50	Аналитический метод	0.10	-

2. Сведения о характерных точках границ объекта					
Обозначение характерных точек границ	Координаты, м		Метод определения координат характерной точки	Средняя квадратическая погрешность положения характерной точки (M <sub>t</sub> ), м	Описание обозначения точки на местности (при наличии)
	X	Y			
1	2	3	4	5	6
719	450067.43	1325443.99	Аналитический метод	0.10	-
720	450072.05	1325452.42	Аналитический метод	0.10	-
721	450113.44	1325494.79	Аналитический метод	0.10	-
722	450183.96	1325633.67	Аналитический метод	0.10	-
723	450275.59	1325811.79	Аналитический метод	0.10	-
724	450367.76	1325993.02	Аналитический метод	0.10	-
725	450427.55	1326105.04	Аналитический метод	0.10	-
726	450430.53	1326110.63	Аналитический метод	0.10	-
727	450434.58	1326118.22	Аналитический метод	0.10	-
728	450529.60	1326304.34	Аналитический метод	0.10	-
729	450627.64	1326491.55	Аналитический метод	0.10	-
730	450799.64	1326530.32	Аналитический метод	0.10	-
731	450815.57	1326533.86	Аналитический метод	0.10	-
732	450824.98	1326535.95	Аналитический метод	0.10	-
733	450838.73	1326538.99	Аналитический метод	0.10	-
734	450896.88	1326551.89	Аналитический метод	0.10	-
735	450913.02	1326555.47	Аналитический метод	0.10	-
736	450988.69	1326572.26	Аналитический метод	0.10	-
737	451005.50	1326575.96	Аналитический метод	0.10	-
738	451008.43	1326576.60	Аналитический метод	0.10	-
739	451177.21	1326613.75	Аналитический метод	0.10	-
740	451211.38	1326621.45	Аналитический метод	0.10	-
741	451238.84	1326627.64	Аналитический метод	0.10	-
742	451209.62	1326657.96	Аналитический метод	0.10	-
743	451196.81	1326655.07	Аналитический метод	0.10	-
744	451169.39	1326648.89	Аналитический метод	0.10	-

2. Сведения о характерных точках границ объекта					
Обозначение характерных точек границ	Координаты, м		Метод определения координат характерной точки	Средняя квадратическая погрешность положения характерной точки (M <sub>t</sub> ), м	Описание обозначения точки на местности (при наличии)
	X	Y			
1	2	3	4	5	6
745	450980.93	1326607.42	Аналитический метод	0.10	-
746	450888.85	1326586.99	Аналитический метод	0.10	-
747	450817.74	1326571.22	Аналитический метод	0.10	-
748	450805.04	1326568.40	Аналитический метод	0.10	-
749	450791.84	1326565.47	Аналитический метод	0.10	-
750	450790.30	1326565.13	Аналитический метод	0.10	-
751	450782.73	1326563.48	Аналитический метод	0.10	-
752	450771.19	1326560.96	Аналитический метод	0.10	-
753	450763.20	1326559.22	Аналитический метод	0.10	-
754	450602.61	1326524.15	Аналитический метод	0.10	-
755	450497.60	1326320.84	Аналитический метод	0.10	-
756	450402.67	1326134.88	Аналитический метод	0.10	-
757	450381.09	1326094.45	Аналитический метод	0.10	-
758	450378.25	1326089.14	Аналитический метод	0.10	-
759	450335.83	1326009.66	Аналитический метод	0.10	-
760	450243.54	1325828.18	Аналитический метод	0.10	-
761	450151.96	1325650.15	Аналитический метод	0.10	-
762	450081.87	1325516.30	Аналитический метод	0.10	-
763	450047.25	1325469.60	Аналитический метод	0.10	-
764	450042.54	1325461.01	Аналитический метод	0.10	-
719	450067.43	1325443.99	Аналитический метод	0.10	-
765	451278.97	1326636.69	Аналитический метод	0.10	-
766	451295.52	1326640.42	Аналитический метод	0.10	-
767	451368.35	1326656.84	Аналитический метод	0.10	-
768	451498.49	1326685.87	Аналитический метод	0.10	-
769	451501.83	1326686.61	Аналитический метод	0.10	-

2. Сведения о характерных точках границ объекта					
Обозначение характерных точек границ	Координаты, м		Метод определения координат характерной точки	Средняя квадратическая погрешность положения характерной точки (Mt), м	Описание обозначения точки на местности (при наличии)
	X	Y			
1	2	3	4	5	6
770	451558.53	1326699.25	Аналитический метод	0.10	-
771	451749.00	1326741.60	Аналитический метод	0.10	-
772	451769.85	1326746.16	Аналитический метод	0.10	-
773	451943.95	1326784.30	Аналитический метод	0.10	-
774	451958.24	1326787.47	Аналитический метод	0.10	-
775	451963.63	1326788.66	Аналитический метод	0.10	-
776	451971.23	1326790.34	Аналитический метод	0.10	-
777	452054.36	1326808.75	Аналитический метод	0.10	-
778	452062.66	1326810.58	Аналитический метод	0.10	-
779	452118.40	1326822.92	Аналитический метод	0.10	-
780	452131.31	1326825.77	Аналитический метод	0.10	-
781	452134.56	1326826.49	Аналитический метод	0.10	-
782	452140.87	1326827.90	Аналитический метод	0.10	-
783	452144.18	1326828.64	Аналитический метод	0.10	-
784	452240.16	1326850.11	Аналитический метод	0.10	-
785	452244.35	1326851.05	Аналитический метод	0.10	-
786	452264.12	1326855.47	Аналитический метод	0.10	-
787	452282.18	1326859.51	Аналитический метод	0.10	-
788	452339.80	1326872.40	Аналитический метод	0.10	-
789	452480.90	1326902.50	Аналитический метод	0.10	-
790	452482.94	1326902.93	Аналитический метод	0.10	-
791	452486.40	1326903.67	Аналитический метод	0.10	-
792	452489.45	1326904.32	Аналитический метод	0.10	-
793	452527.89	1326912.52	Аналитический метод	0.10	-
794	452638.49	1326864.71	Аналитический метод	0.10	-
795	452748.55	1326815.89	Аналитический метод	0.10	-

2. Сведения о характерных точках границ объекта					
Обозначение характерных точек границ	Координаты, м		Метод определения координат характерной точки	Средняя квадратическая погрешность положения характерной точки (M), м	Описание обозначения точки на местности (при наличии)
	X	Y			
1	2	3	4	5	6
796	452752.77	1326814.02	Аналитический метод	0.10	-
797	452757.11	1326812.22	Аналитический метод	0.10	-
798	452773.68	1326846.49	Аналитический метод	0.10	-
799	452767.60	1326849.01	Аналитический метод	0.10	-
800	452759.65	1326852.39	Аналитический метод	0.10	-
801	452674.33	1326888.60	Аналитический метод	0.10	-
802	452671.57	1326889.76	Аналитический метод	0.10	-
803	452652.90	1326897.70	Аналитический метод	0.10	-
804	452605.32	1326918.99	Аналитический метод	0.10	-
805	452531.85	1326951.88	Аналитический метод	0.10	-
806	452499.39	1326944.68	Аналитический метод	0.10	-
807	452332.05	1326907.56	Аналитический метод	0.10	-
808	452280.87	1326896.10	Аналитический метод	0.10	-
809	452265.46	1326892.66	Аналитический метод	0.10	-
810	452249.10	1326889.00	Аналитический метод	0.10	-
811	452126.74	1326861.63	Аналитический метод	0.10	-
812	451964.01	1326825.61	Аналитический метод	0.10	-
813	451951.42	1326822.83	Аналитический метод	0.10	-
814	451936.20	1326819.46	Аналитический метод	0.10	-
815	451777.88	1326784.77	Аналитический метод	0.10	-
816	451741.25	1326776.75	Аналитический метод	0.10	-
817	451550.70	1326734.39	Аналитический метод	0.10	-
818	451510.08	1326725.33	Аналитический метод	0.10	-
819	451506.91	1326724.62	Аналитический метод	0.10	-
820	451360.48	1326691.97	Аналитический метод	0.10	-
821	451266.83	1326670.86	Аналитический метод	0.10	-

2. Сведения о характерных точках границ объекта					
Обозначение характерных точек границ	Координаты, м		Метод определения координат характерной точки	Средняя квадратическая погрешность положения характерной точки (Mt), м	Описание обозначения точки на местности (при наличии)
	X	Y			
1	2	3	4	5	6
822	451249.54	1326666.96	Аналитический метод	0.10	-
823	451268.88	1326646.90	Аналитический метод	0.10	-
765	451278.97	1326636.69	Аналитический метод	0.10	-
3. Сведения о характерных точках части (частей) границы объекта					
Обозначение характерных точек части границы	Координаты, м		Метод определения координат характерной точки	Средняя квадратическая погрешность положения характерной точки (Mt), м	Описание обозначения точки на местности (при наличии)
	X	Y			
1	2	3	4	5	6
-	-	-	-	-	-



### Раздел 3

#### Сведения о местоположении измененных (уточненных) границ объекта

1. Система координат -

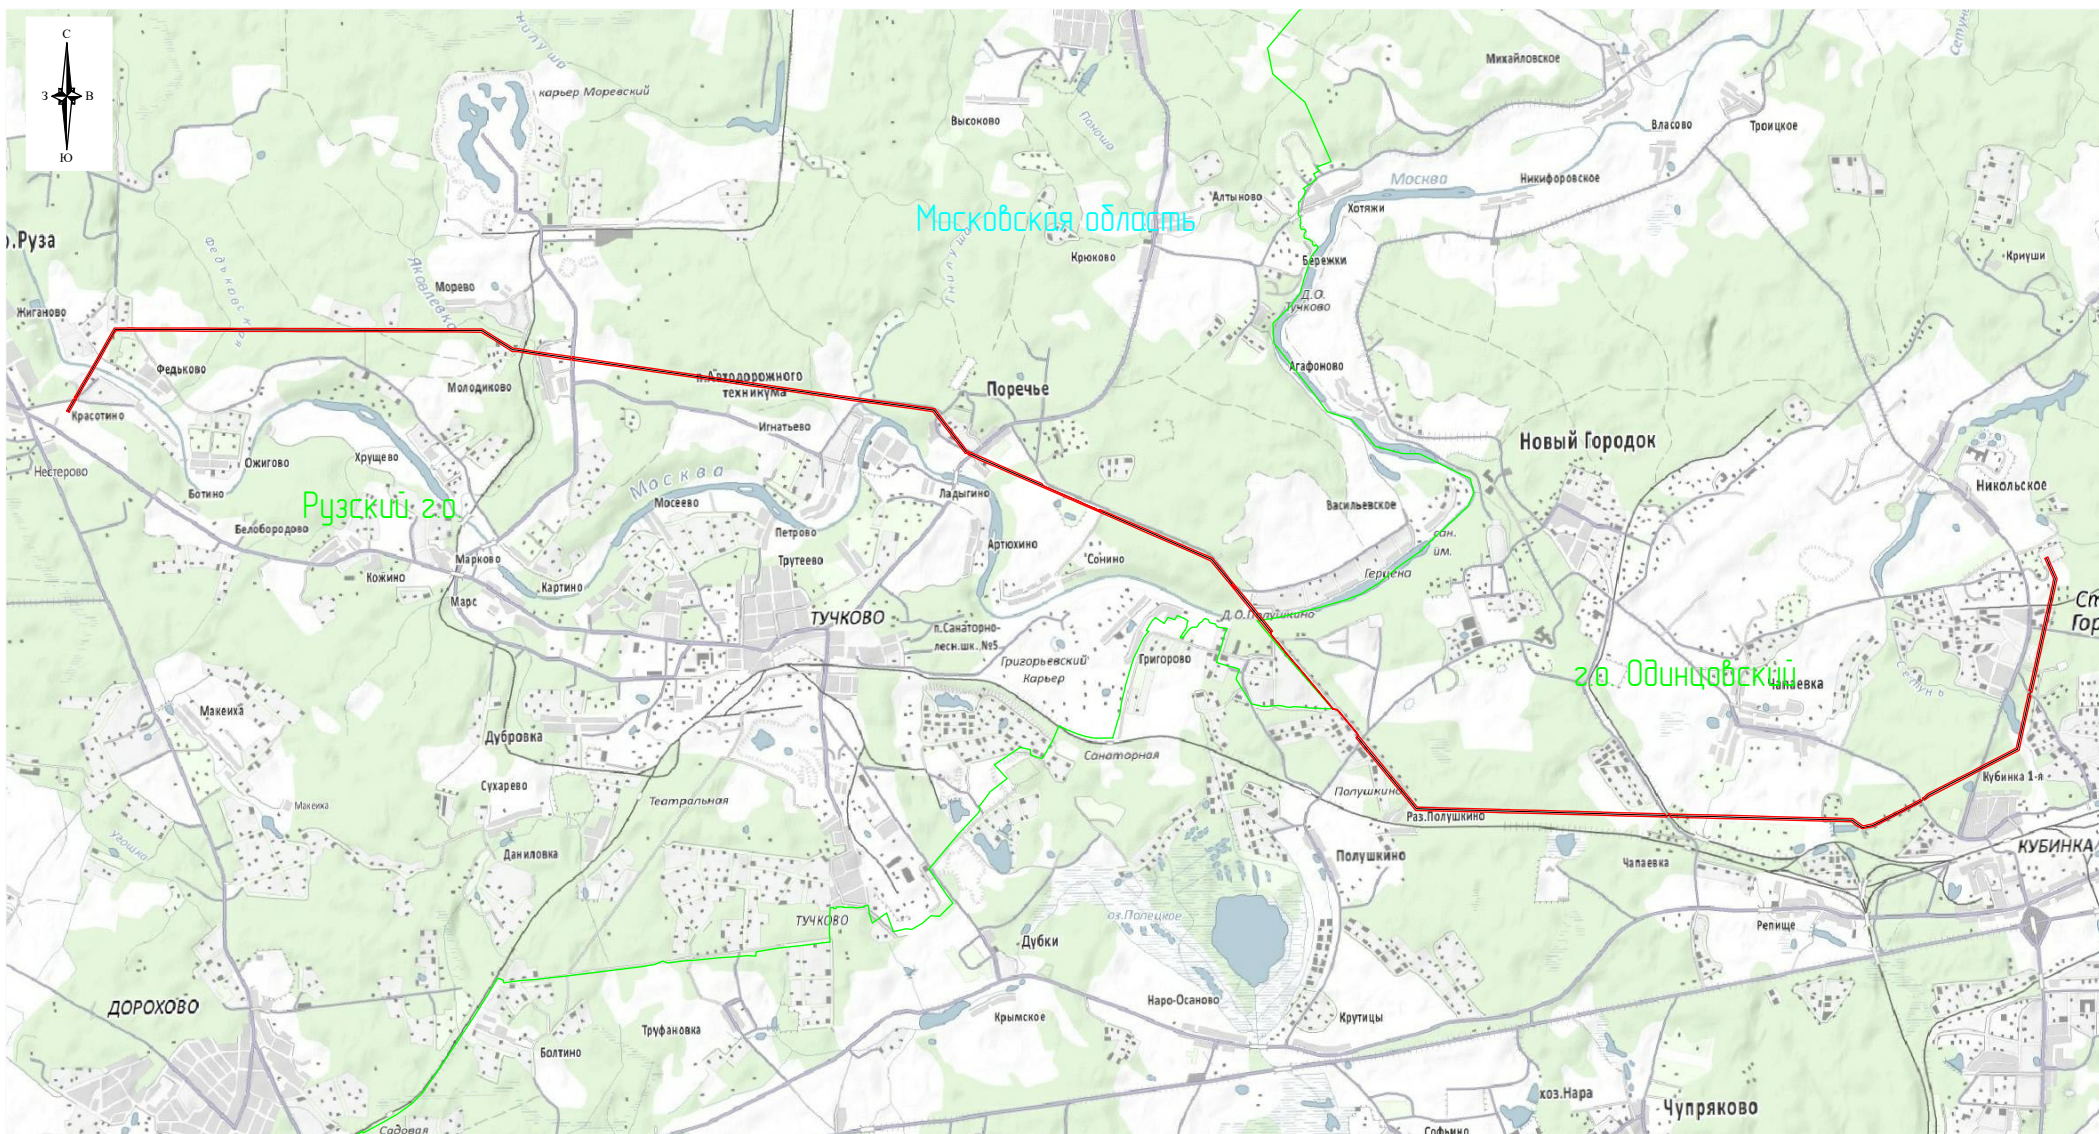
2. Сведения о характерных точках границ объекта

Обозначение характерных точек границ	Существующие координаты, м		Измененные (уточненные) координаты, м		Метод определения координат характерной точки	Средняя квадратическая погрешность положения характерной точки (Mt), м	Описание обозначения точки на местности (при наличии)
	X	Y	X	Y			
1	2	3	4	5	6	7	8
-	-	-	-	-	-	-	

3. Сведения о характерных точках части (частей) границы объекта

Обозначение характерных точек части границы	Существующие координаты, м		Измененные (уточненные) координаты, м		Метод определения координат характерной точки	Средняя квадратическая погрешность положения характерной точки (Mt), м	Описание обозначения точки на местности (при наличии)
	X	Y	X	Y			
1	2	3	4	5	6	7	8
-	-	-	-	-	-	-	

--	--	--	--	--	--	--	--	--



Масштаб: 1:60000

Используемые условные знаки и обозначения



– обозначение границы публичного сервитута

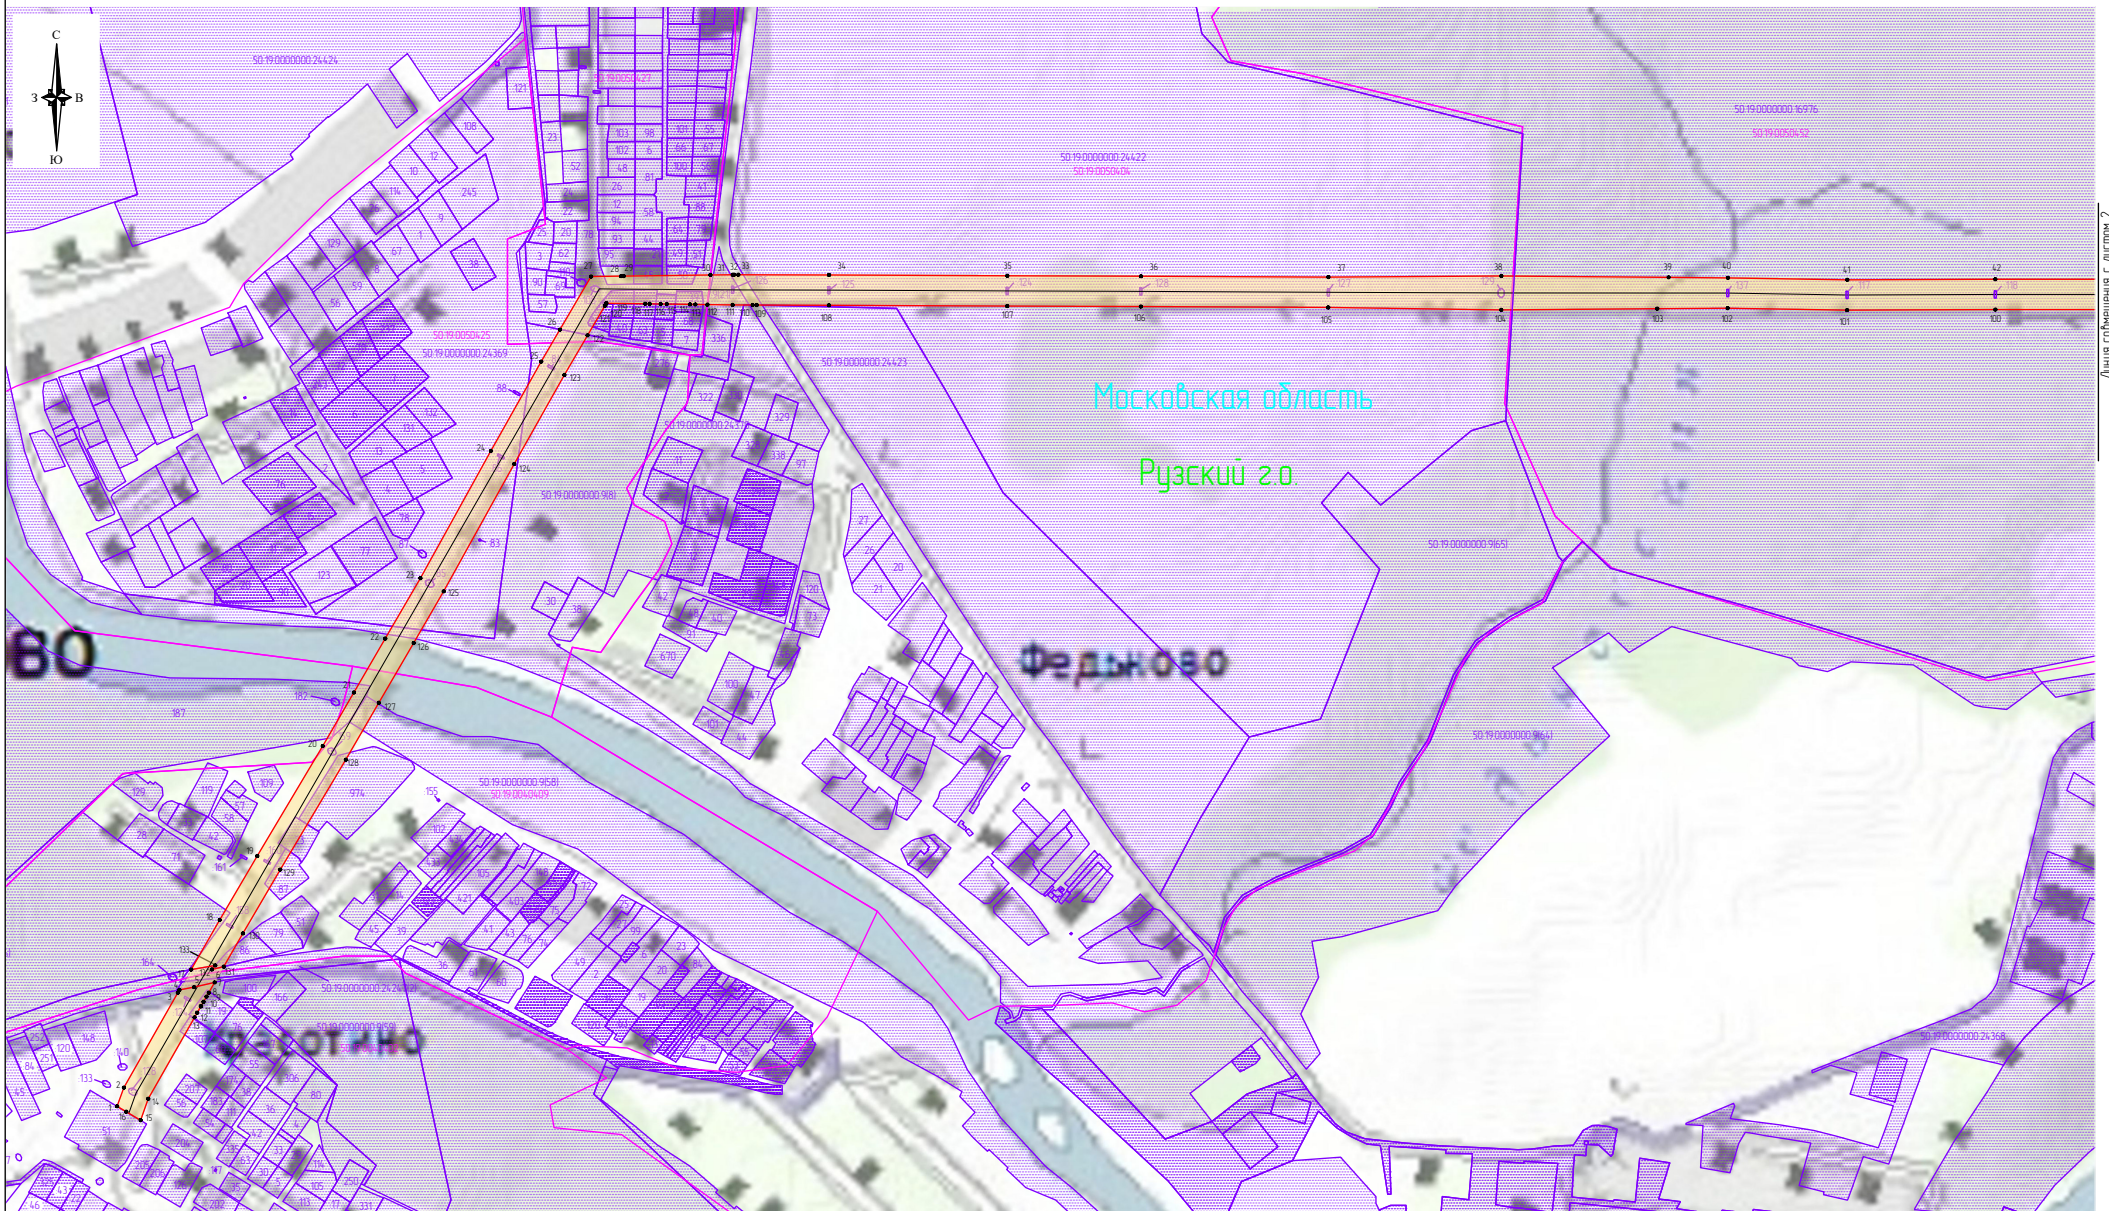


– обозначение линии электропередачи

Рузский г.о.  
Московская область

– обозначение муниципального района





– обозначение субъекта



 
Листья сформированы с листа 2


Масштаб: 1:6000

Используемые условные знаки и обозначения

-  - обозначение границы публичного сервитута
-  - обозначение границы земельного участка
-  - обозначение границы кадастрового квартала
-  - обозначение линии электропередачи

● 1  
50:19:0040402  
:19  
Рузский г.о.  
Московская область

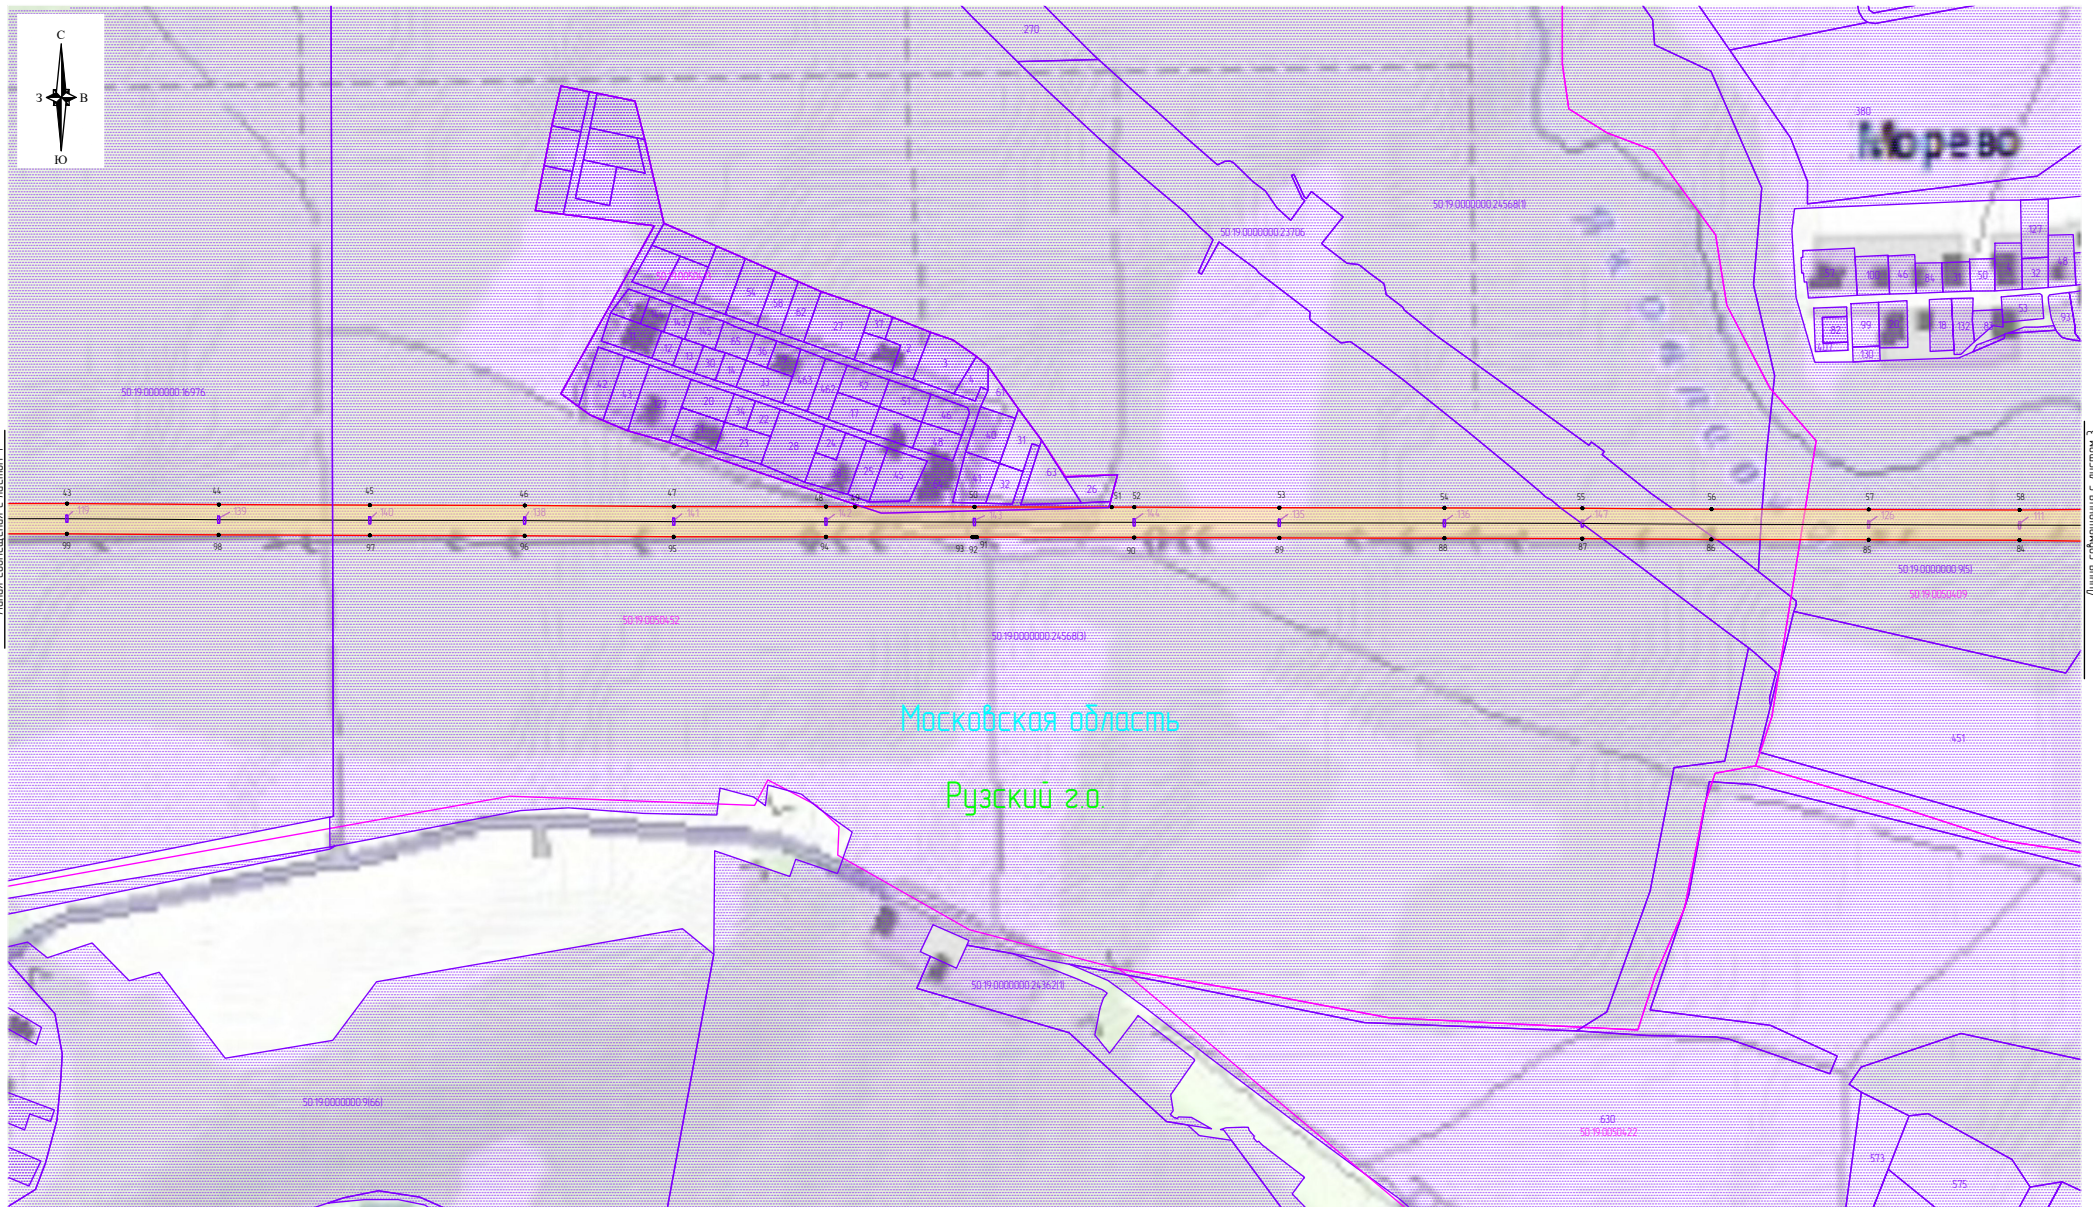-  - обозначение границы охранной зоны линии электропередачи
- 1 - обозначение характерной точки границы публичного сервитута
- 50:19:0040402 - обозначение номера кадастрового квартала
- :19 - обозначение кадастрового номера земельного участка
- Рузский г.о. - обозначение муниципального района
- Московская область - обозначение субъекта



Линия сближения с листом 1

Линия сближения с листом 3

Масштаб: 1:6000

Используемые условные знаки и обозначения

- обозначение границы публичного сервитута
- обозначение границы земельного участка
- обозначение границы кадастрового квартала
- обозначение линии электропередачи





● 1  
50:19:0040402  
:19  
Рузский г.о.  
Московская область

- обозначение границы охранной зоны линии электропередачи
- обозначение характерной точки границы публичного сервитута
- обозначение номера кадастрового квартала
- обозначение кадастрового номера земельного участка
- обозначение муниципального района
- обозначение субъекта



Масштаб: 1:6000

Используемые условные знаки и обозначения

-  - обозначение границы публичного сервитута
-  - обозначение границы земельного участка
-  - обозначение границы кадастрового квартала
-  - обозначение линии электропередачи

● 1  
50:19:00404:02  
:19  
Рузский г.о.  
Московская область

- обозначение границы охранной зоны линии электропередачи
- обозначение характерной точки границы публичного сервитута
- обозначение номера кадастрового квартала
- обозначение кадастрового номера земельного участка
- обозначение муниципального района
- обозначение субъекта



Линия смещения с листом 3

Линия смещения с листом 5

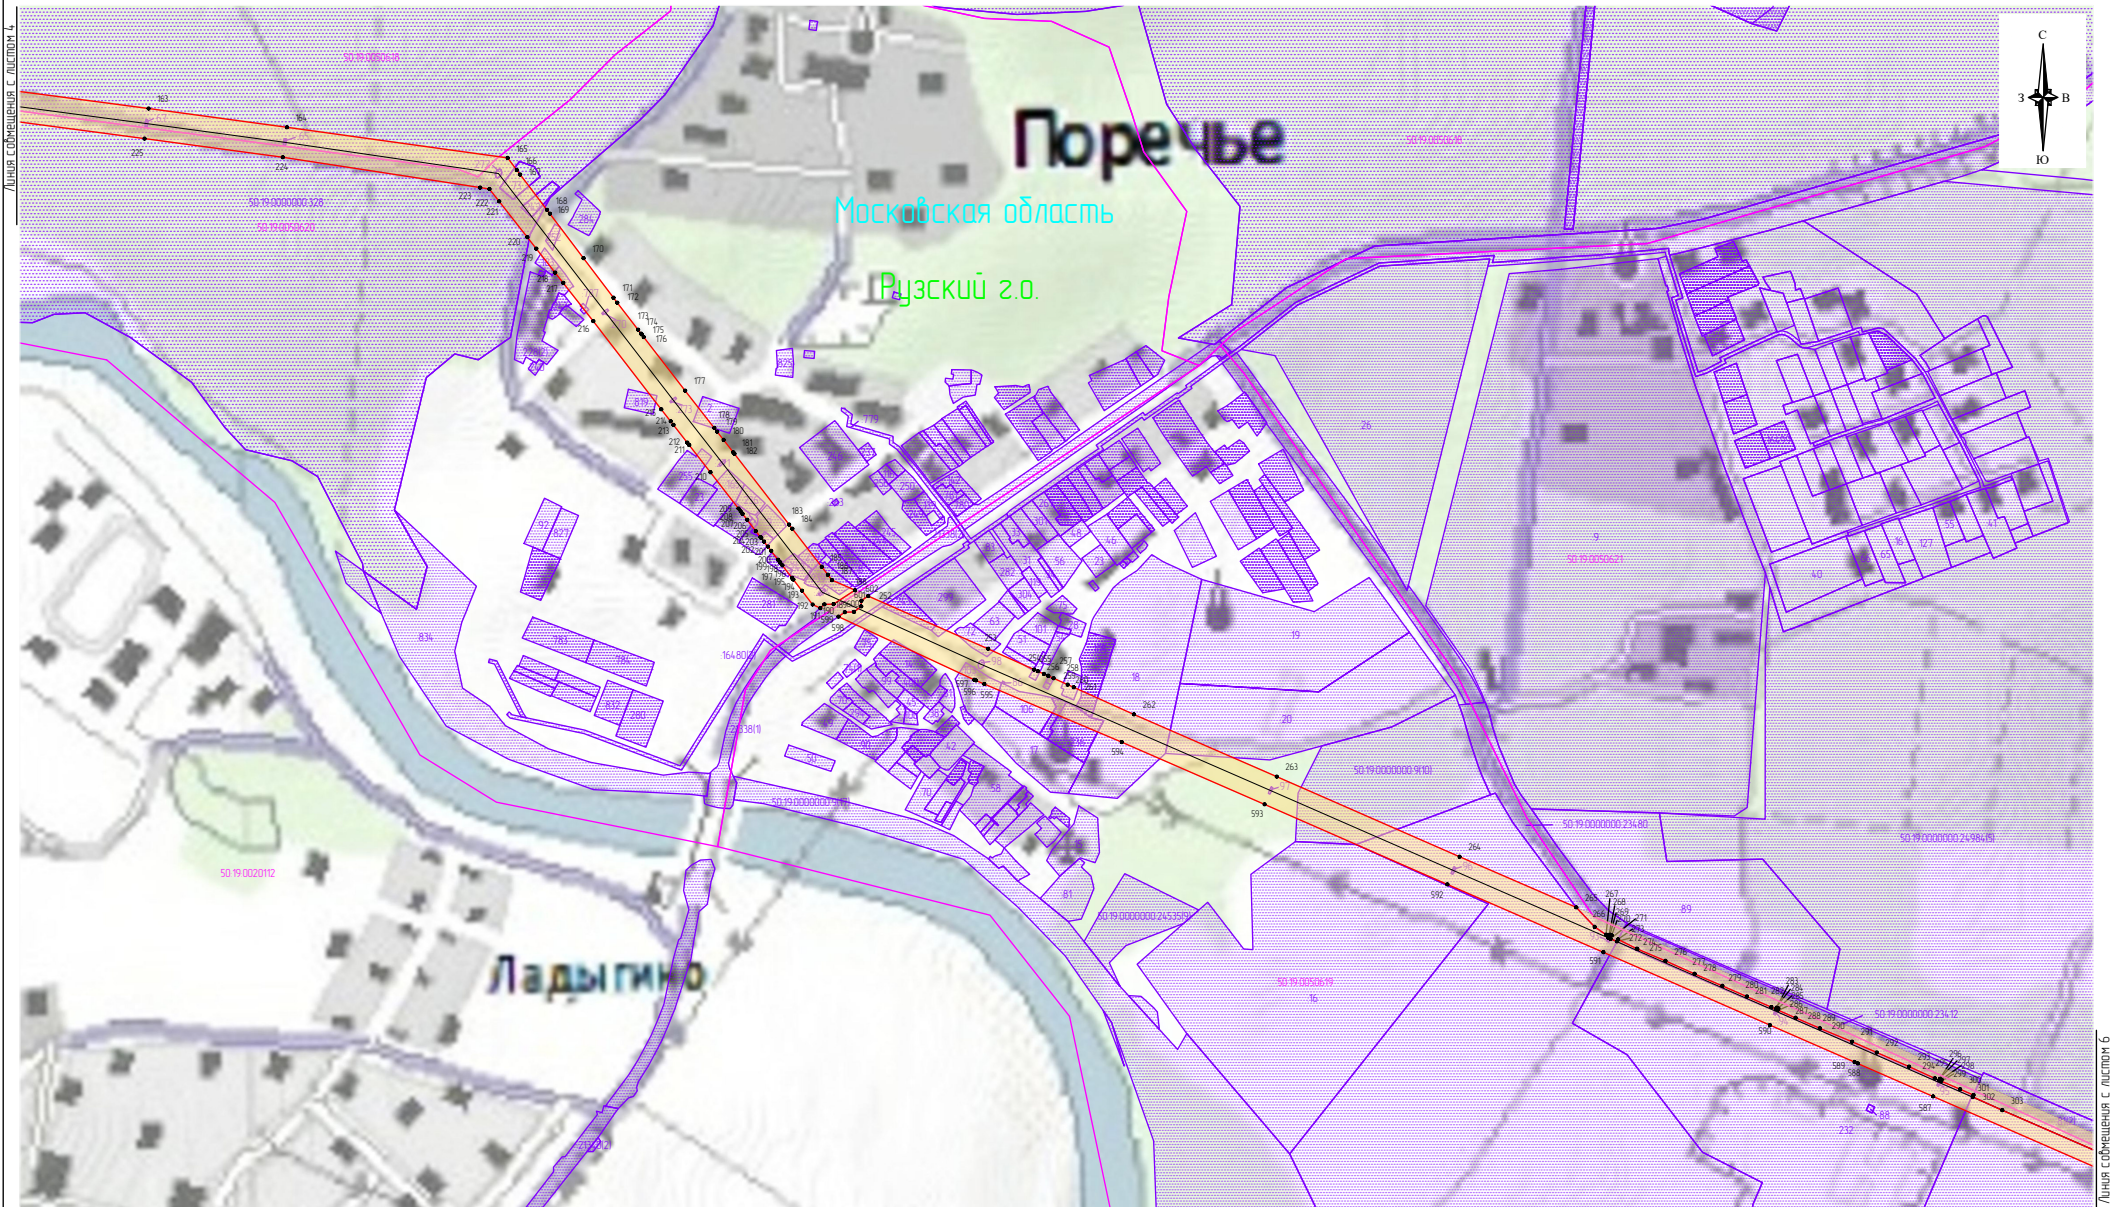
Масштаб: 1:6000

Используемые условные знаки и обозначения

- обозначение границы публичного сервитута
- обозначение границы земельного участка
- обозначение границы кадастрового квартала
- обозначение линии электропередачи

● 1  
 50:19:00404:02  
 :19  
 Рузский г.о.  
 Московская область

- обозначение границы охранной зоны линии электропередачи
- обозначение характерной точки границы публичного сервитута
- обозначение номера кадастрового квартала
- обозначение кадастрового номера земельного участка
- обозначение муниципального района
- обозначение субъекта



Масштаб: 1:6000

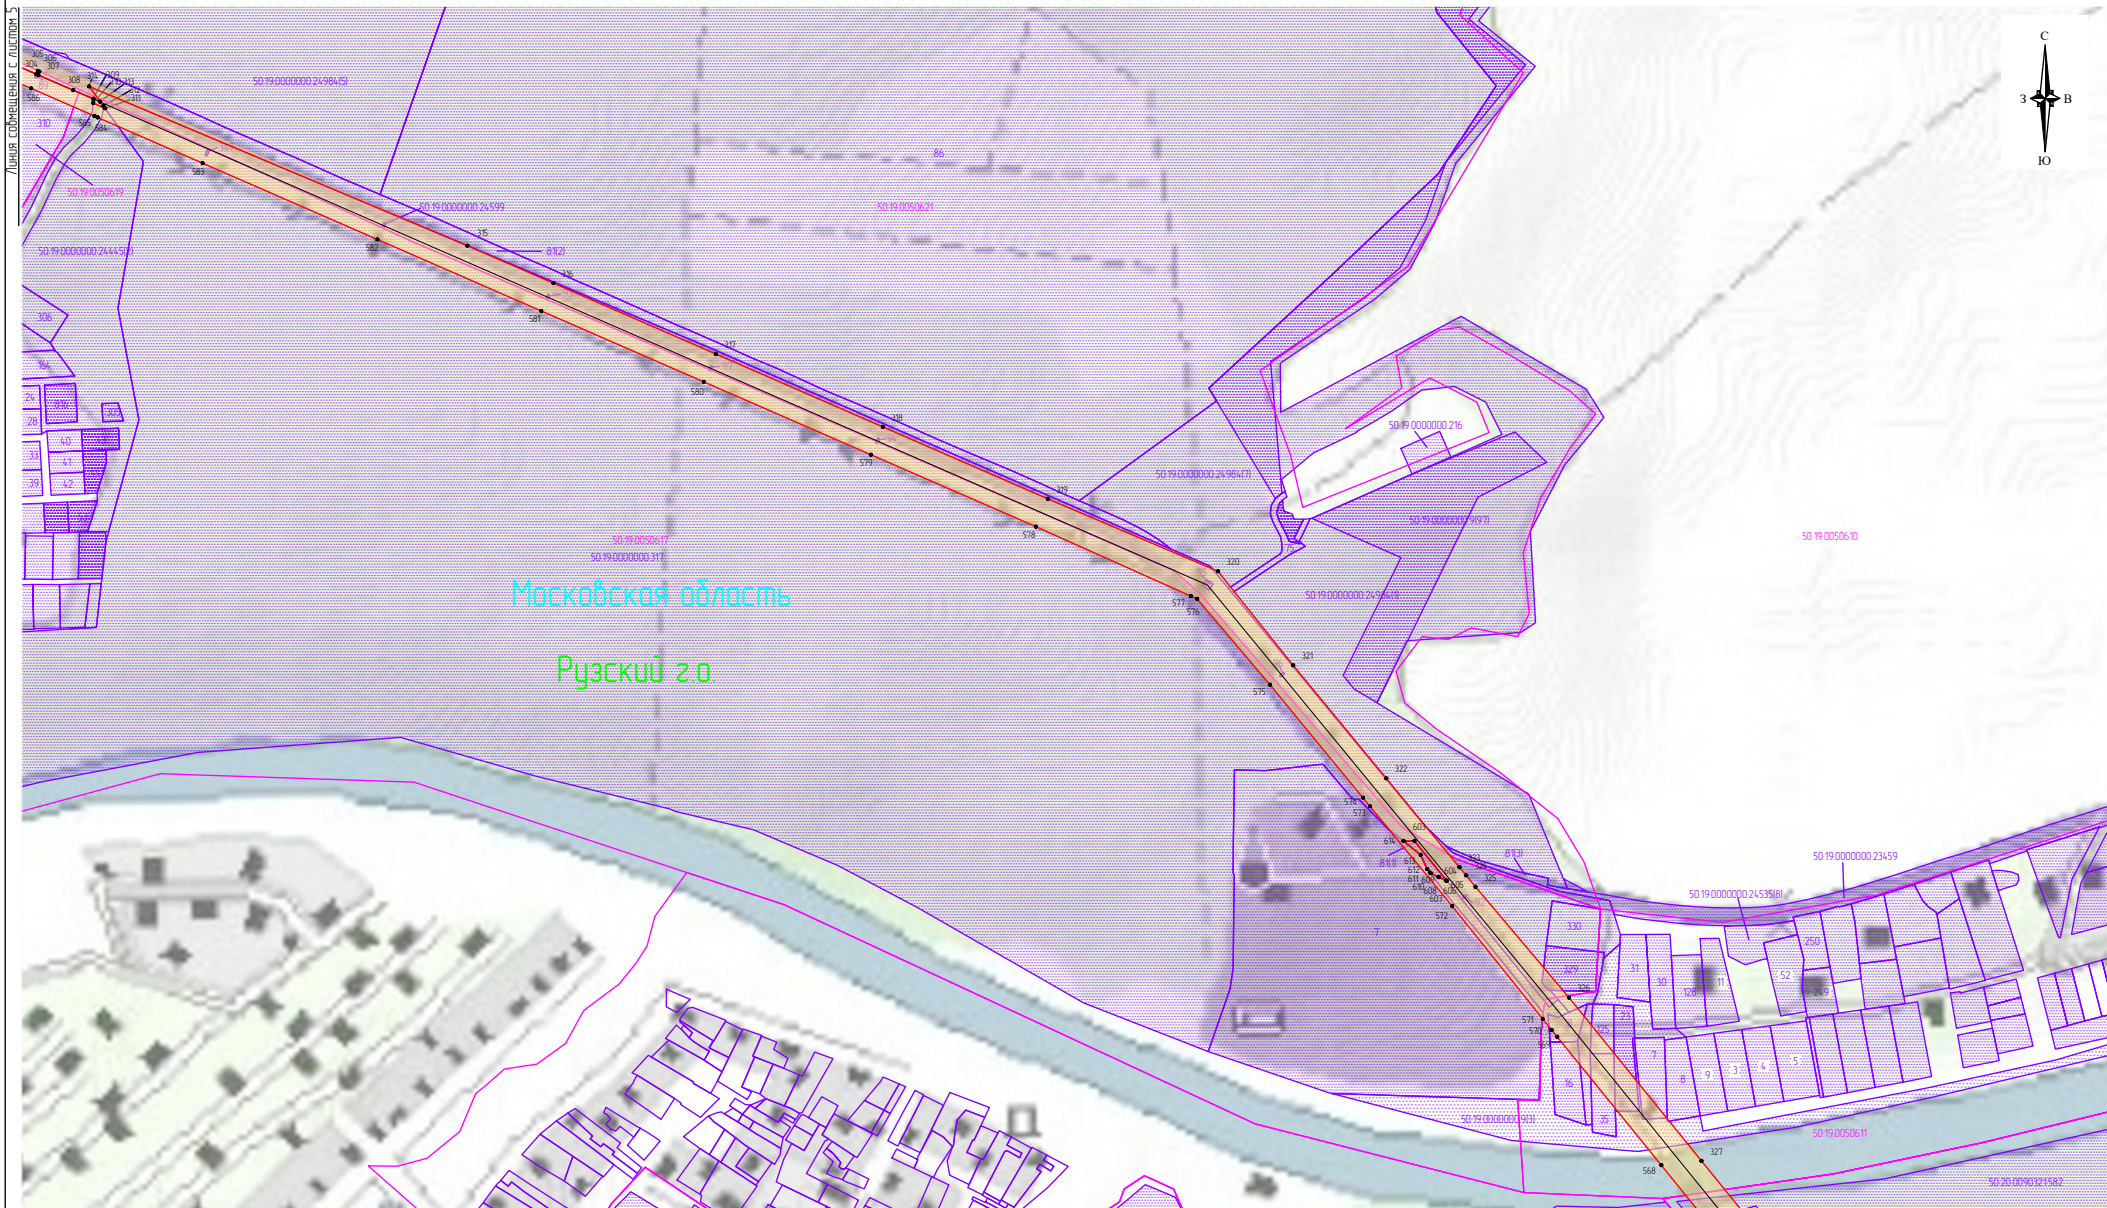
Используемые условные знаки и обозначения

- обозначение границы публичного сервитута
- обозначение границы земельного участка
- обозначение границы кадастрового квартала
- обозначение линии электропередачи

● 1  
50:19:00404:02  
:19  
Рузский г.о.  
Московская область





- обозначение границы охранной зоны линии электропередачи
- обозначение характерной точки границы публичного сервитута
- обозначение номера кадастрового квартала
- обозначение кадастрового номера земельного участка
- обозначение муниципального района
- обозначение субъекта


Схема расположения границ публичного сервитута



Масштаб: 1:6000

Используемые условные знаки и обозначения

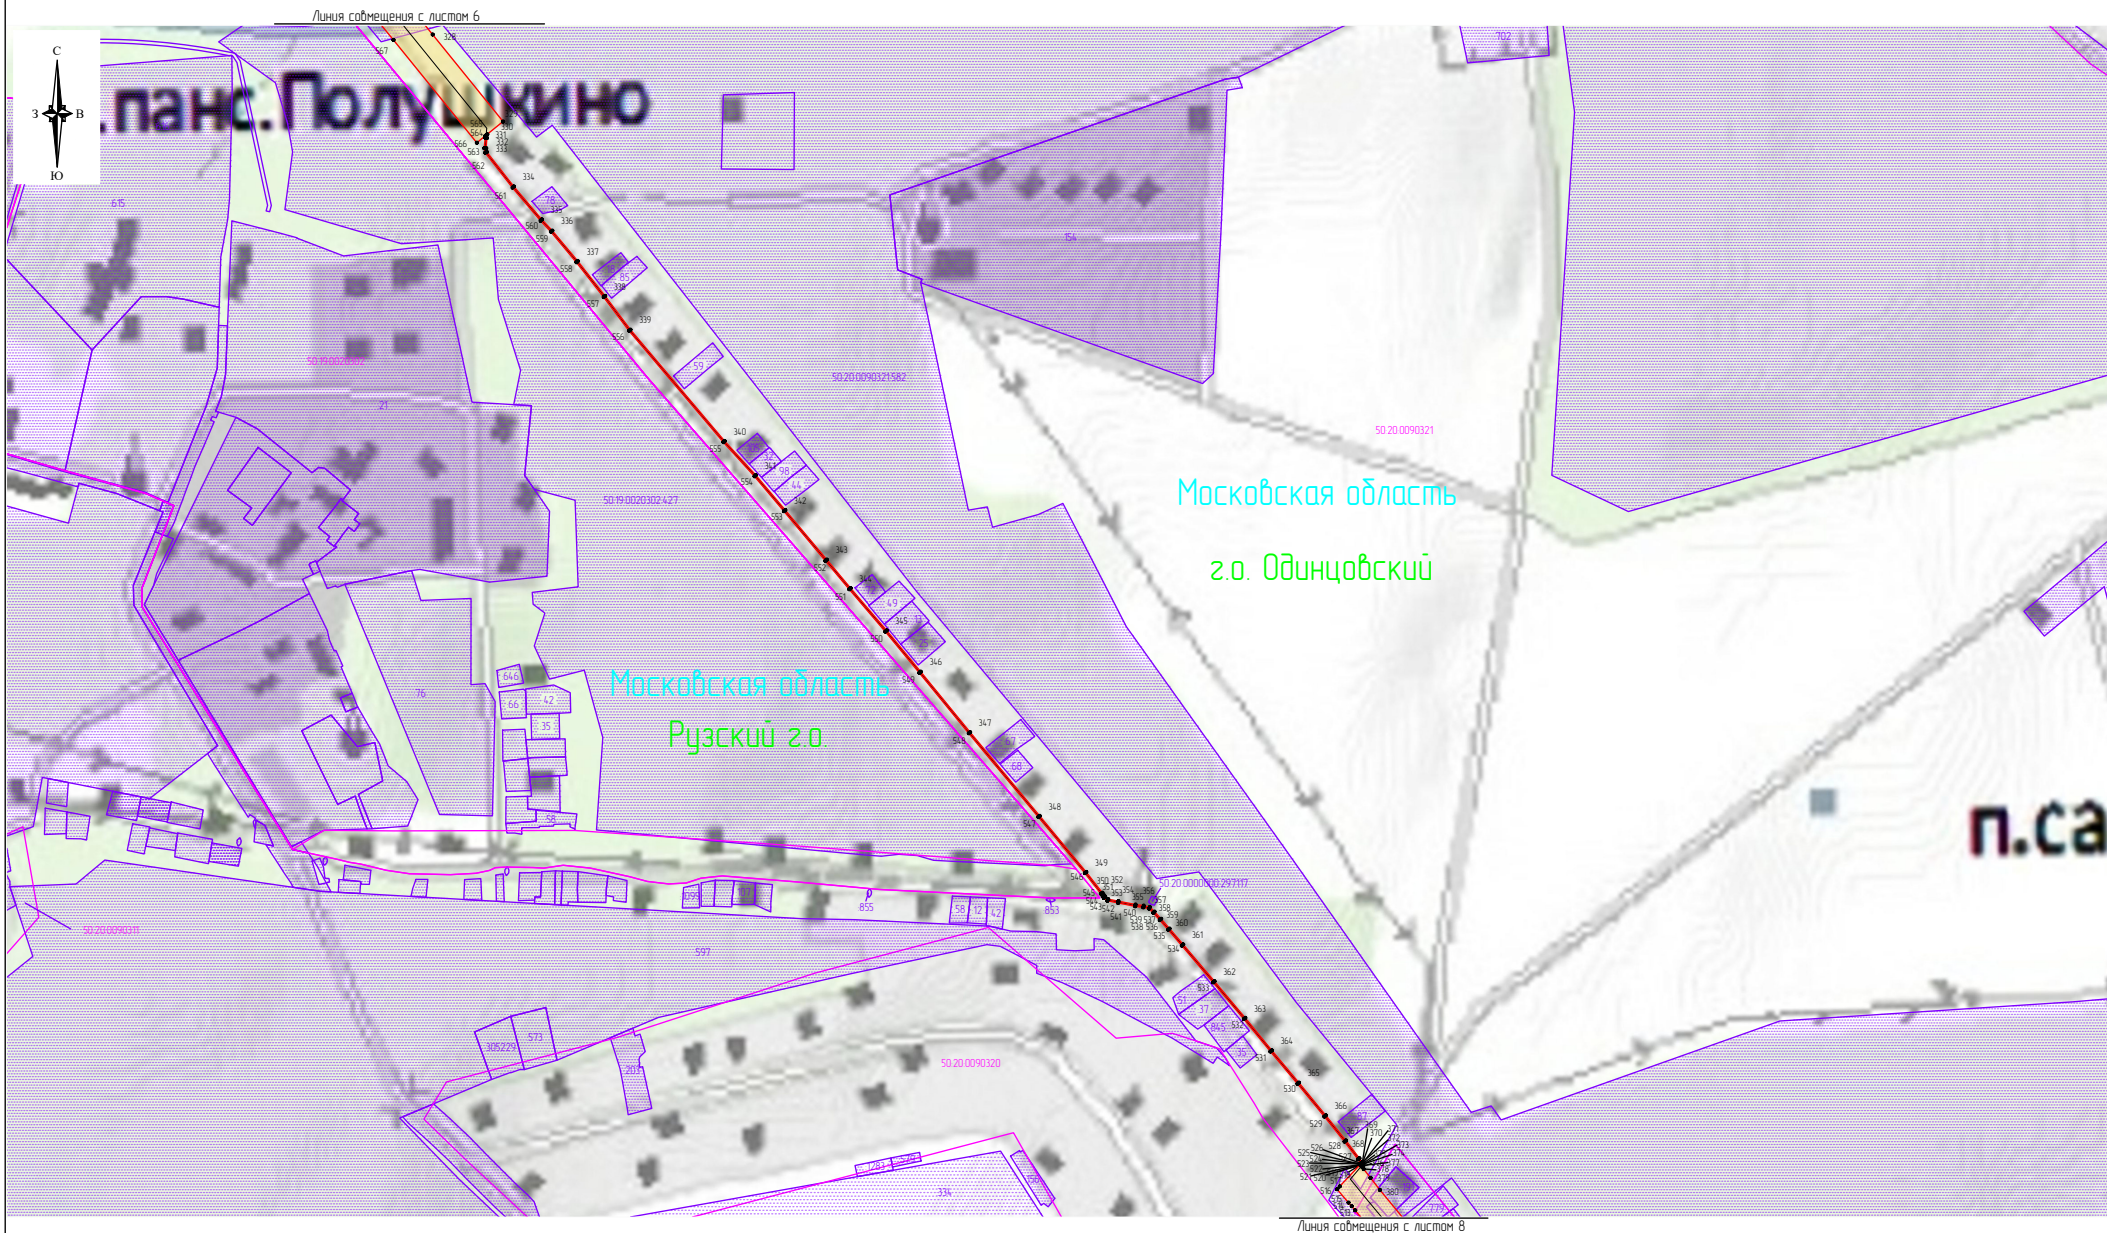
-  - обозначение границы публичного сервитута
-  - обозначение границы земельного участка
-  - обозначение границы кадастрового квартала
-  - обозначение линии электропередачи

 - обозначение границы охранной зоны линии электропередачи  
 1  
 50:19:0040402  
 :19  
 Рузский г.о.  
 Московская область

- обозначение границы охранной зоны линии электропередачи
- обозначение характерной точки границы публичного сервитута
- обозначение номера кадастрового квартала
- обозначение кадастрового номера земельного участка
- обозначение муниципального района
- обозначение субъекта

Линия соприкосновения с листом 7





Масштаб: 1:6000

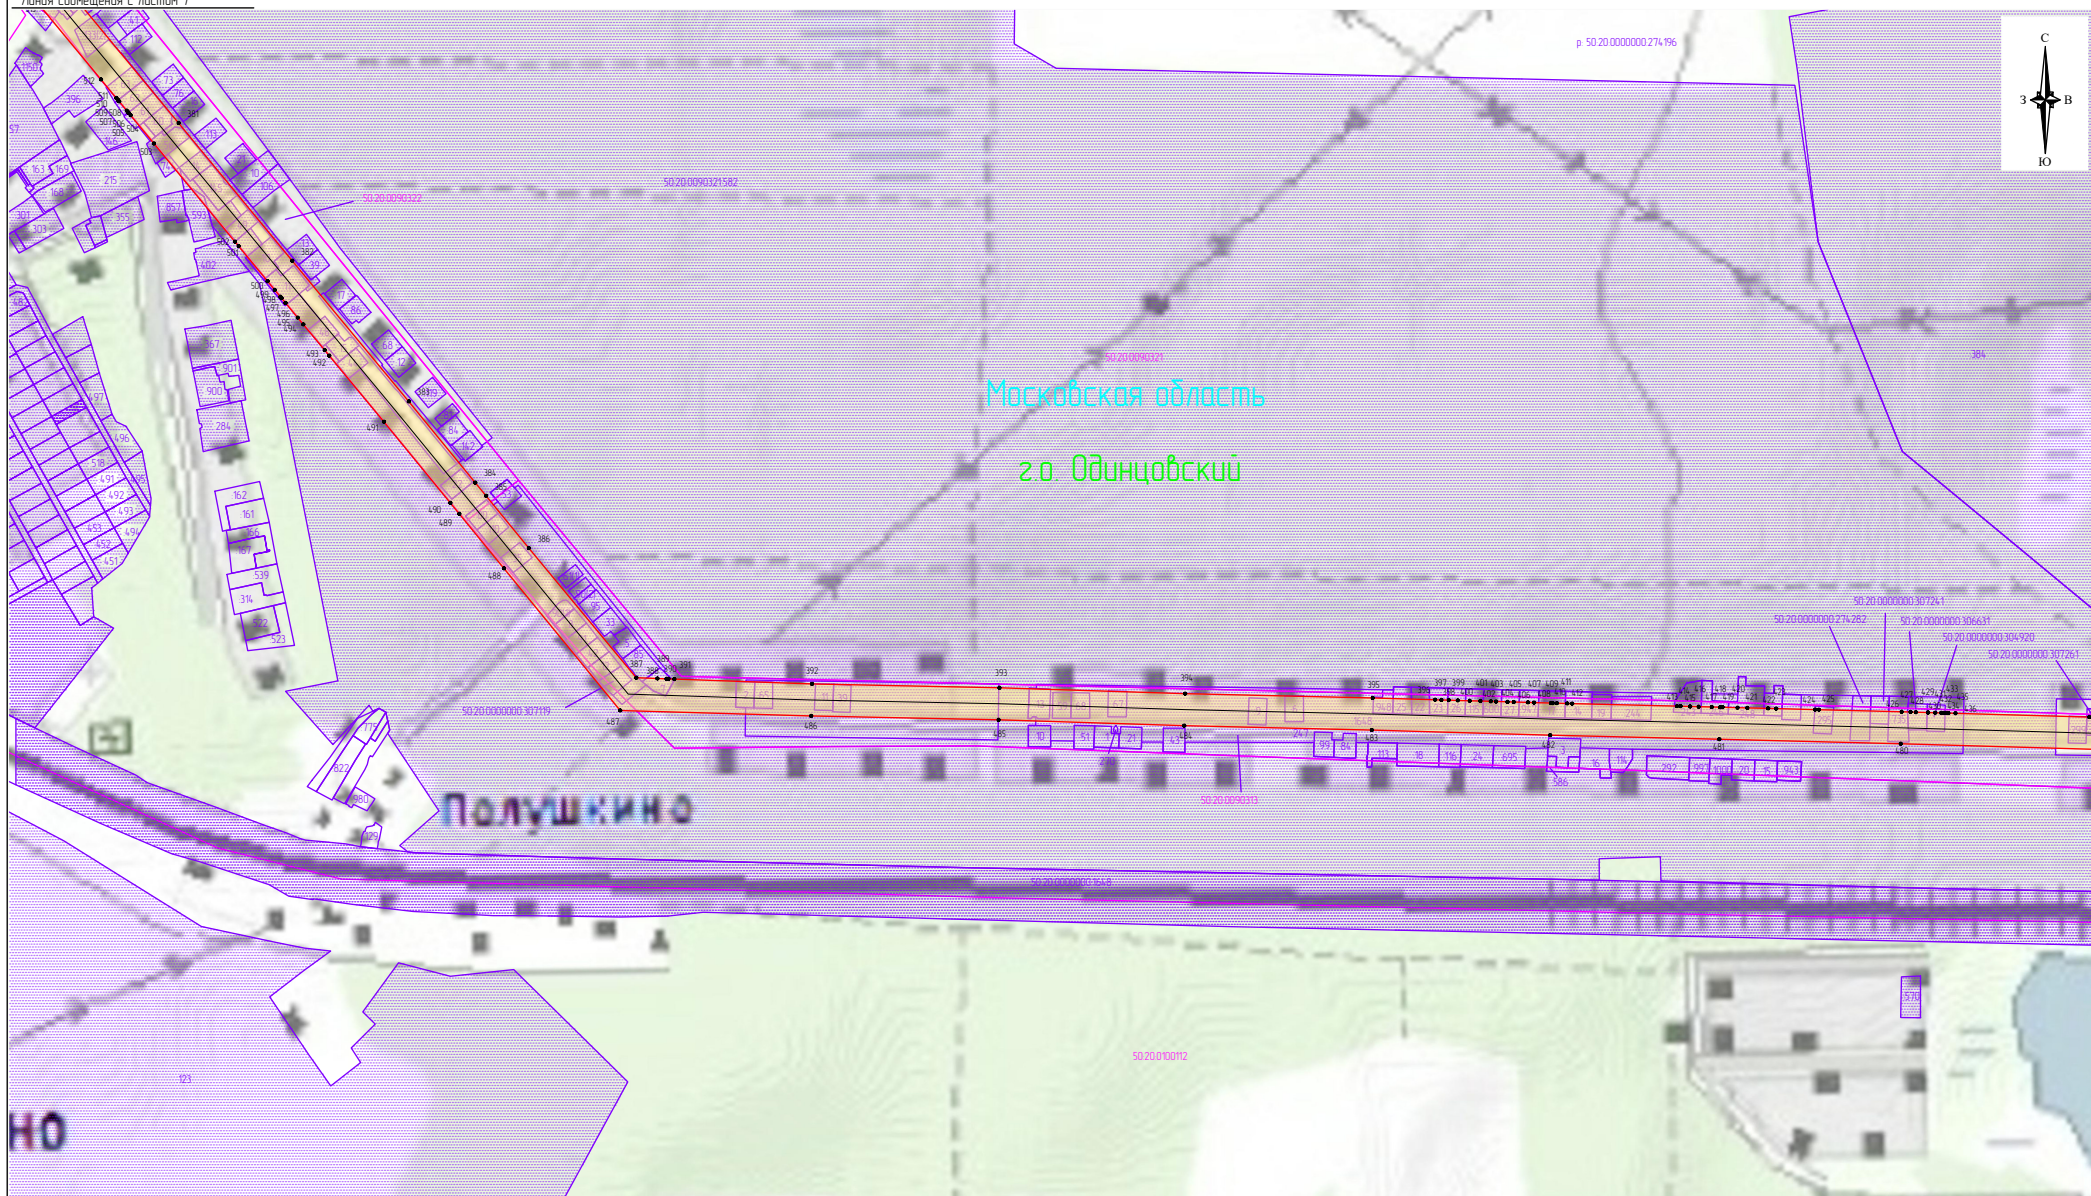
Используемые условные знаки и обозначения

- обозначение границы публичного сервитута
- обозначение границы земельного участка
- обозначение границы кадастрового квартала
- обозначение линии электропередачи

● 1  
50.19.00404.02  
:19  
Рузский г.о.  
Московская область

- обозначение границы охранной зоны линии электропередачи
- обозначение характерной точки границы публичного сервитута
- обозначение номера кадастрового квартала
- обозначение кадастрового номера земельного участка
- обозначение муниципального района
- обозначение субъекта

Линия со смещением с листом 7




Масштаб: 1:6000

Используемые условные знаки и обозначения

- обозначение границы публичного сервитута
- обозначение границы земельного участка
- обозначение границы кадастрового квартала
- обозначение линии электропередачи

● 1  
50:19:0040402  
:19  
Рузский г.о.  
Московская область

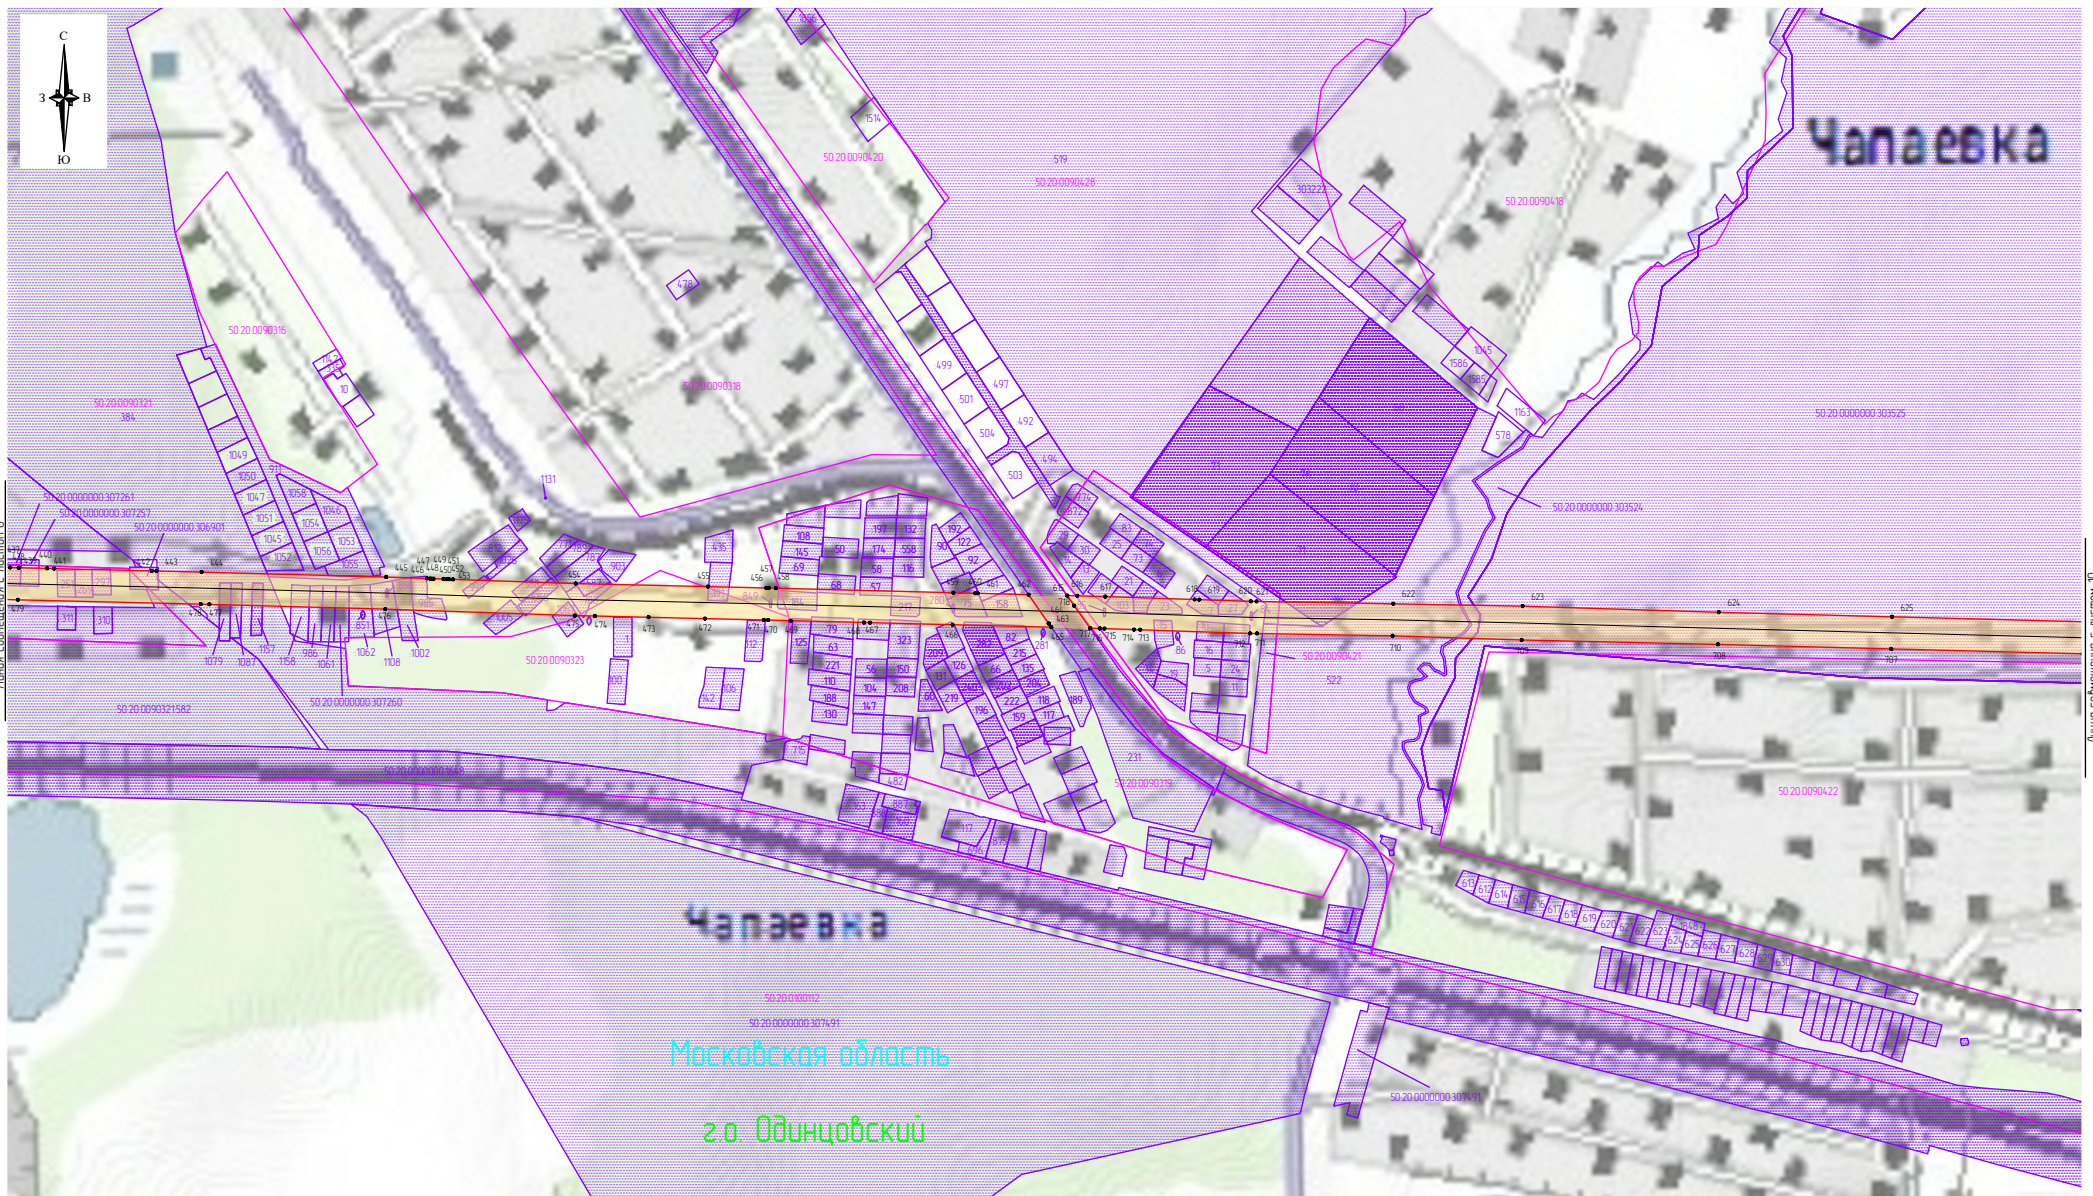- обозначение границы охранной зоны линии электропередачи
- обозначение характерной точки границы публичного сервитута
- обозначение номера кадастрового квартала
- обозначение кадастрового номера земельного участка
- обозначение муниципального района
- обозначение субъекта




Масштаб: 1:6000

Используемые условные знаки и обозначения

- обозначение границы публичного сервитута
- обозначение границы земельного участка
- обозначение границы кадастрового квартала
- обозначение линии электропередачи

● 1  
50.19.00404.02  
:19  
Рузский г.о.  
Московская область

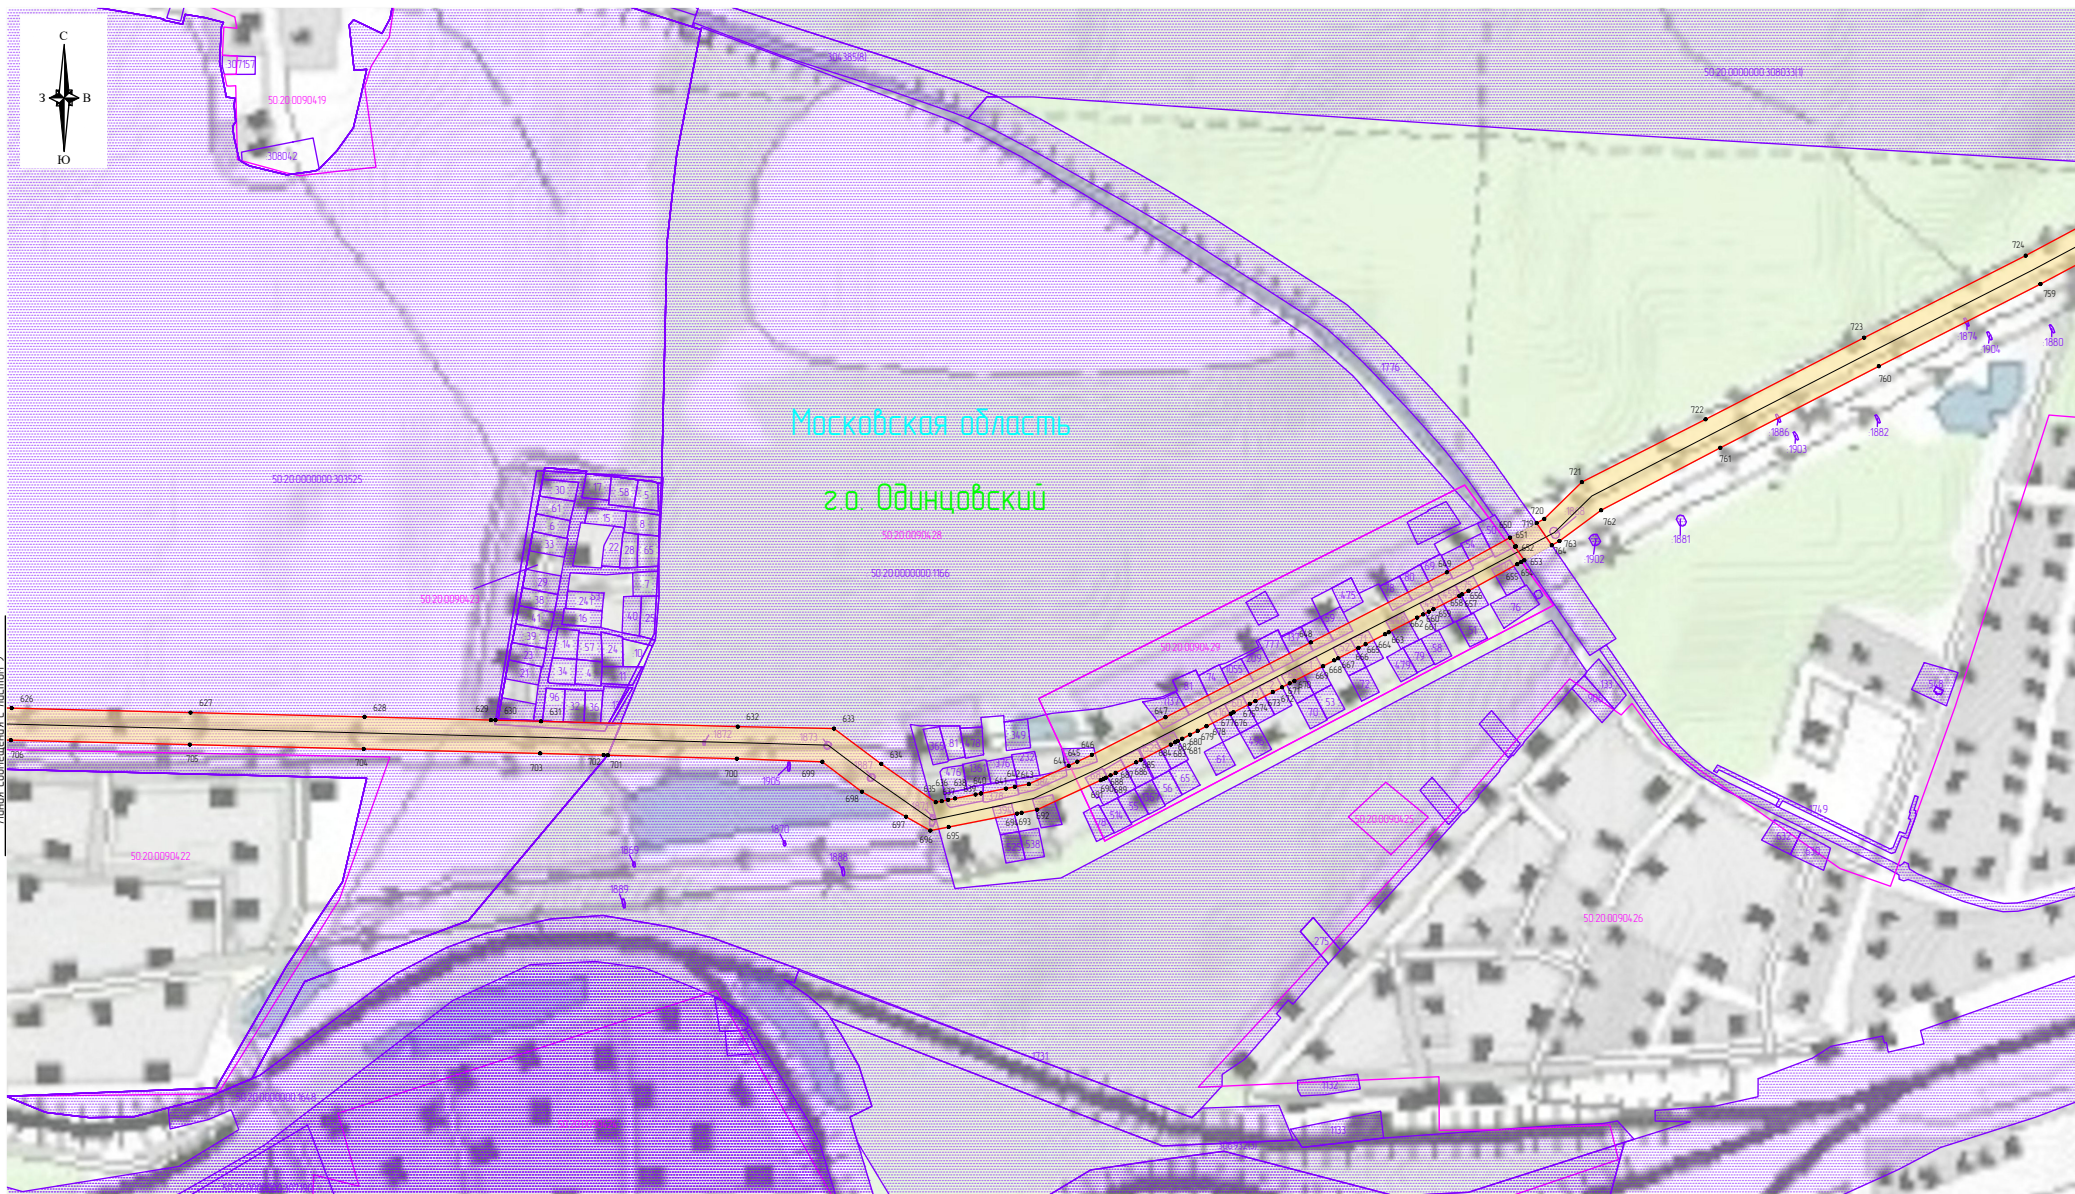- обозначение границы охранной зоны линии электропередачи
- обозначение характерной точки границы публичного сервитута
- обозначение номера кадастрового квартала
- обозначение кадастрового номера земельного участка
- обозначение муниципального района
- обозначение субъекта



Масштаб: 1:6000

Используемые условные знаки и обозначения


- обозначение границы публичного сервитута
- обозначение границы земельного участка
- обозначение границы кадастрового квартала
- обозначение линии электропередачи

● 1  
50.19.00404.02  
.19  
Рузский г.о.  
Московская область

- обозначение границы охранной зоны линии электропередачи
- обозначение характерной точки границы публичного сервитута
- обозначение номера кадастрового квартала
- обозначение кадастрового номера земельного участка
- обозначение муниципального района
- обозначение субъекта



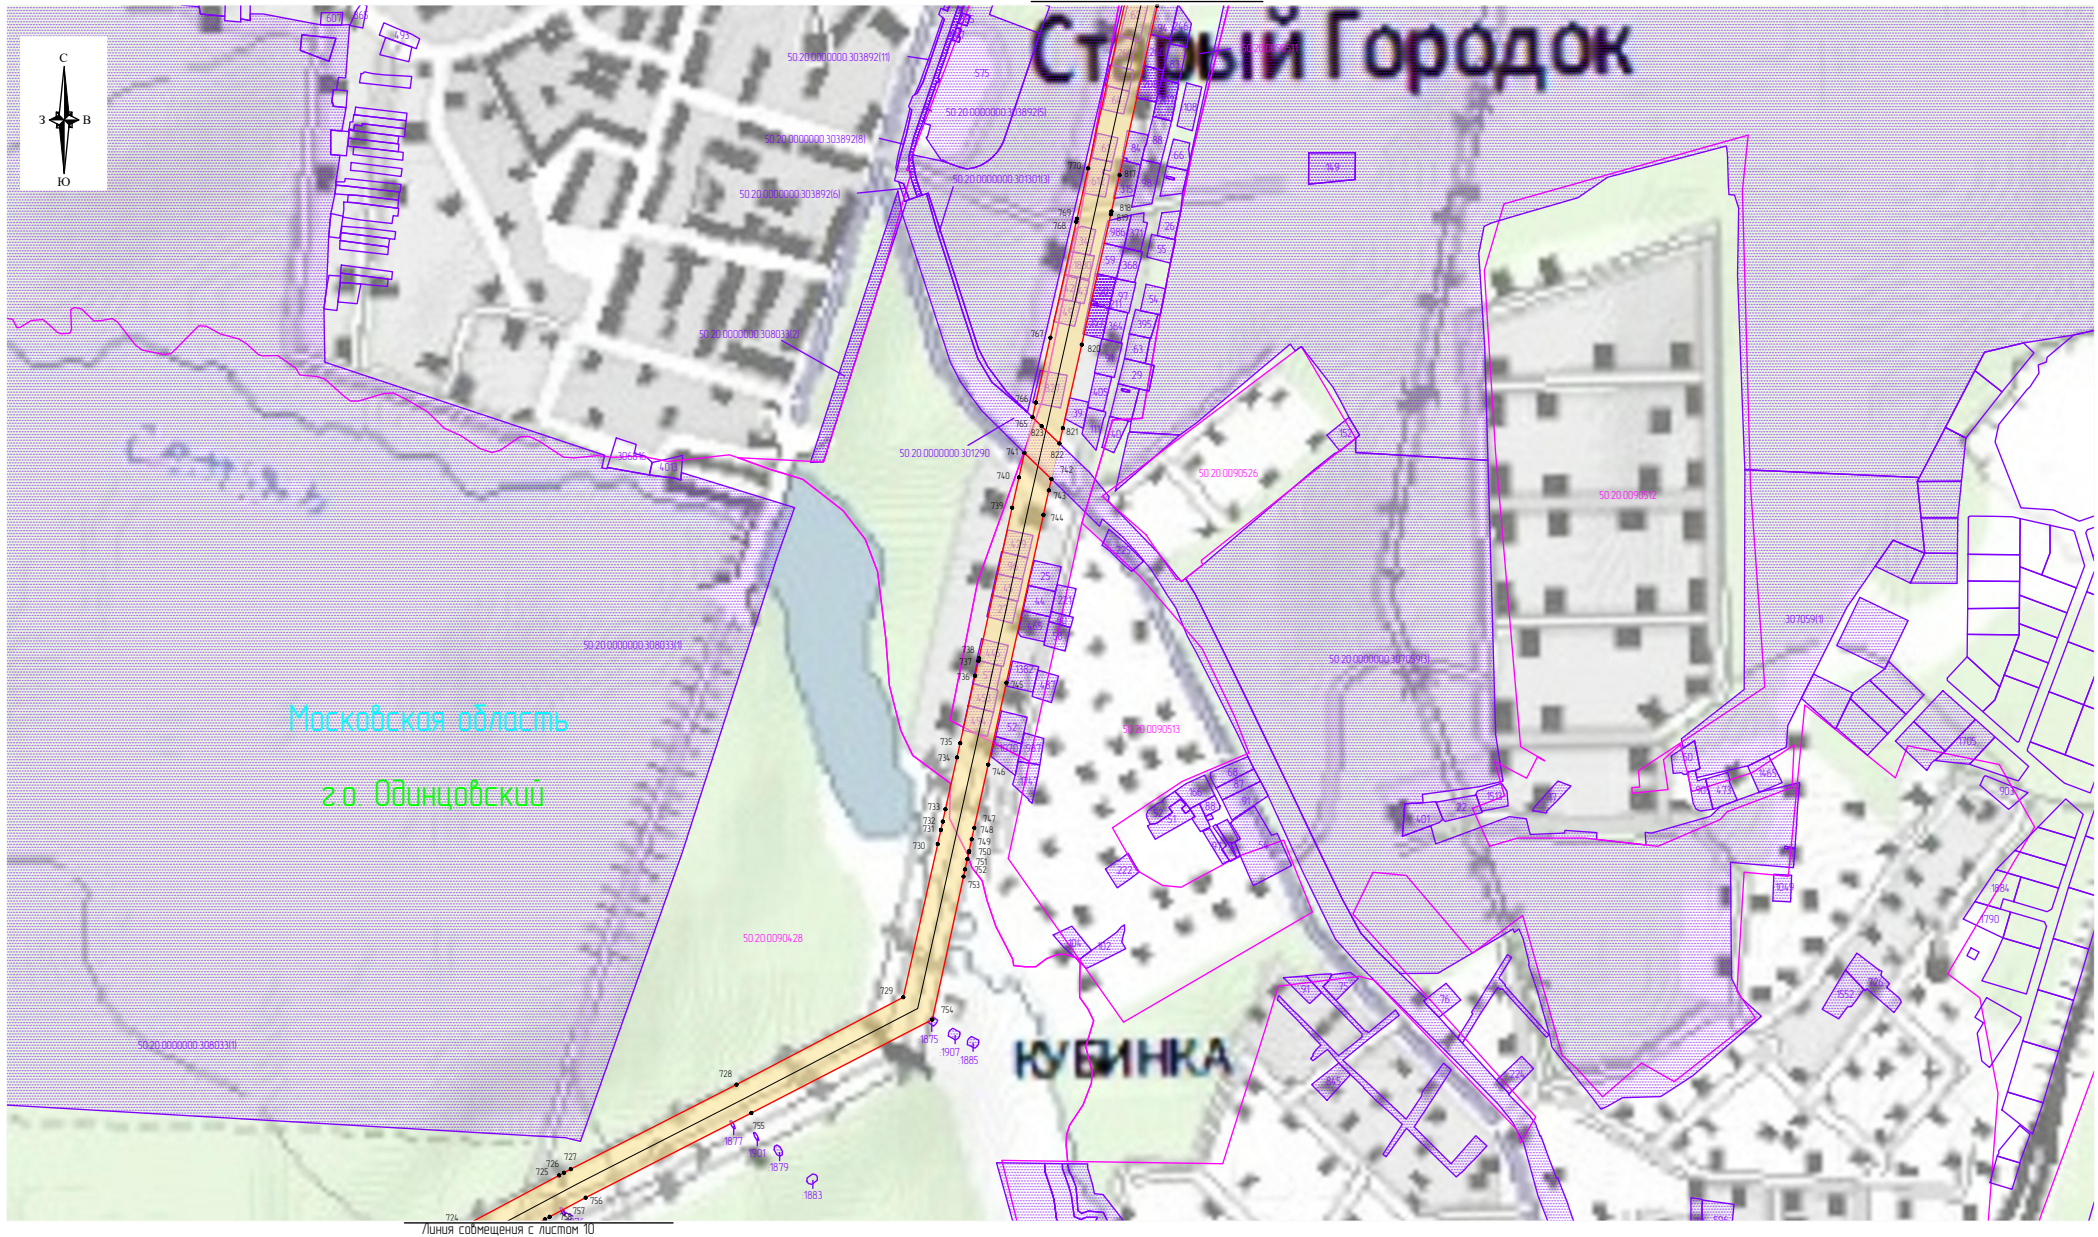

Схема расположения границ публичного сервитута


Линия со смещением с листом 12




Масштаб: 1:6000

Используемые условные знаки и обозначения

-  - обозначение границы публичного сервитута
-  - обозначение границы земельного участка
-  - обозначение границы кадастрового квартала
-  - обозначение линии электропередачи

 - обозначение границы охранной зоны линии электропередачи

 1

50.19.0040402

:19

Рузский г.о.

Московская область

- обозначение границы охранной зоны линии электропередачи
- обозначение характерной точки границы публичного сервитута
- обозначение номера кадастрового квартала
- обозначение кадастрового номера земельного участка
- обозначение муниципального района
- обозначение субъекта



Линия совмещения с листом 11

Масштаб: 1:6000

Используемые условные знаки и обозначения

- обозначение границы публичного сервитута
- обозначение границы земельного участка
- обозначение границы кадастрового квартала
- обозначение линии электропередачи

● 1  
50.19.00404.02  
:19  
Рузский г.о.  
Московская область

- обозначение границы охранной зоны линии электропередачи
- обозначение характерной точки границы публичного сервитута
- обозначение номера кадастрового квартала
- обозначение кадастрового номера земельного участка
- обозначение муниципального района
- обозначение субъекта