


Схема расположения границ публичного сервитута

Утверждена

\_\_\_\_\_ (подпись) \_\_\_\_\_ (наименование документа от утверждения, включая наименование органа государственной власти или органа местного самоуправления, принявшего решение по утверждению схемы) или подлинника копии и перепечатки (если иное не предусмотрено законодательством)

от \_\_\_\_\_ № \_\_\_\_\_

Объект: Газопровод высокого давления к д. Мишенка с последующей газификацией  
 Местоположение: Российская Федерация, Московская область, городской округ Руза

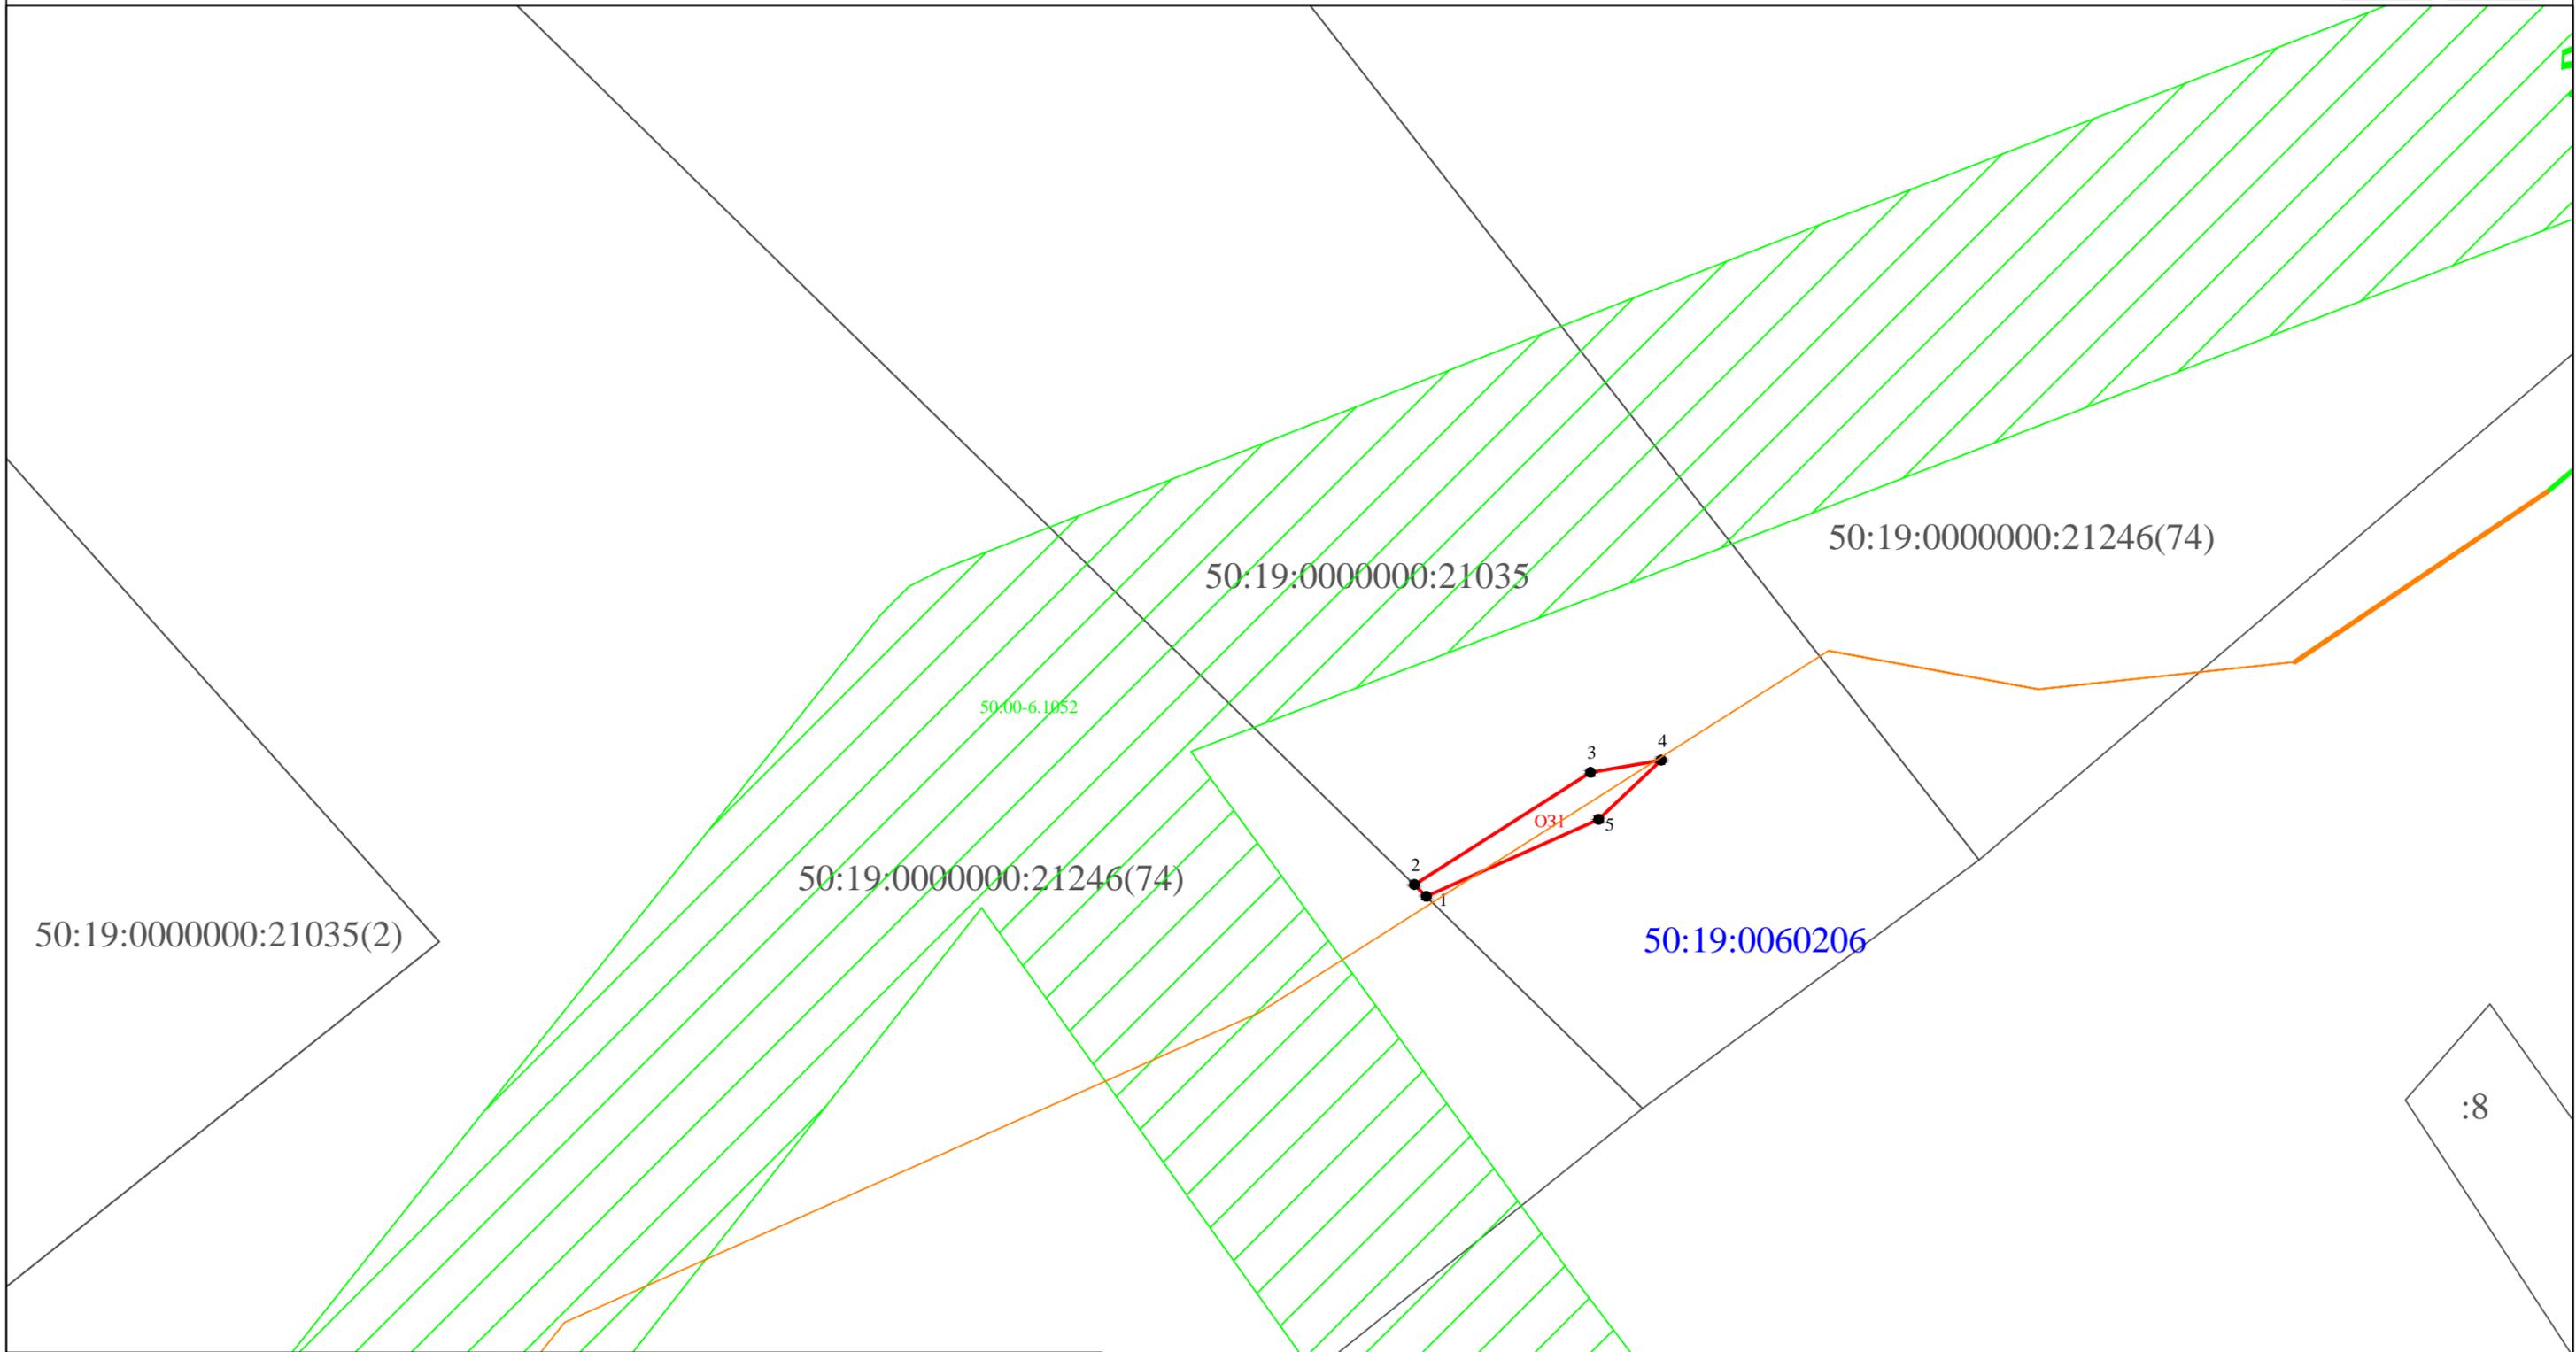

Масштаб 1:2000  
 Условные обозначения

- 50:19:0060212 - кадастровый номер квартала
- граница кадастрового квартала
- существующая часть границы, имеющиеся в ЕГРН сведения о которой достаточны для определения ее местоположения
- вновь образованная часть границы, сведения о которой достаточны для определения ее местоположения
- ось планируемого сооружения
- - характеристическая точка границы, сведения о которой позволяют однозначно определить ее положение на местности
- 1 - обозначение вновь образуемой характеристической точки публичного сервитута
- O31 - обозначение публичного сервитута
- 50:19:0000000:21246 - кадастровый номер земельного участка
- 50:00-6.1052 - Охранная зона инженерных коммуникаций

Обозначение границ публичного сервитута O31			
Каталог координат (Система координат МСК-50, зона 1)			
Обозначение характеристических точек границ	Координаты, м		Площадь контура, кв. м
	X	Y	
1	439198.55	1308810.41	50
2	439199.49	1308809.47	
3	439208.46	1308823.54	
4	439209.43	1308829.20	
5	439204.70	1308824.19	
1	439198.55	1308810.41	