



Ситуационный план.

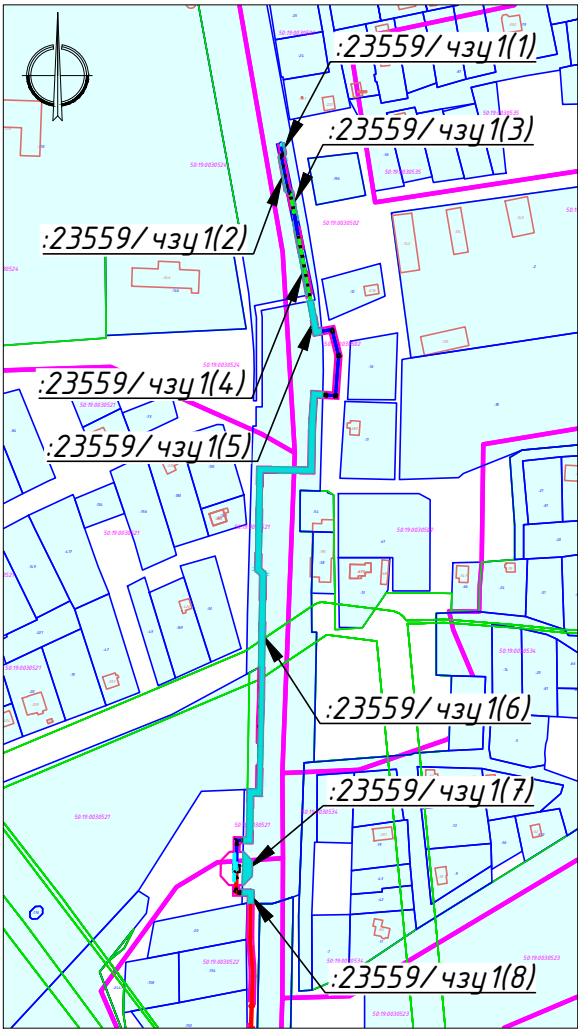


Система координат МСК - 50
Масштаб 1:5000

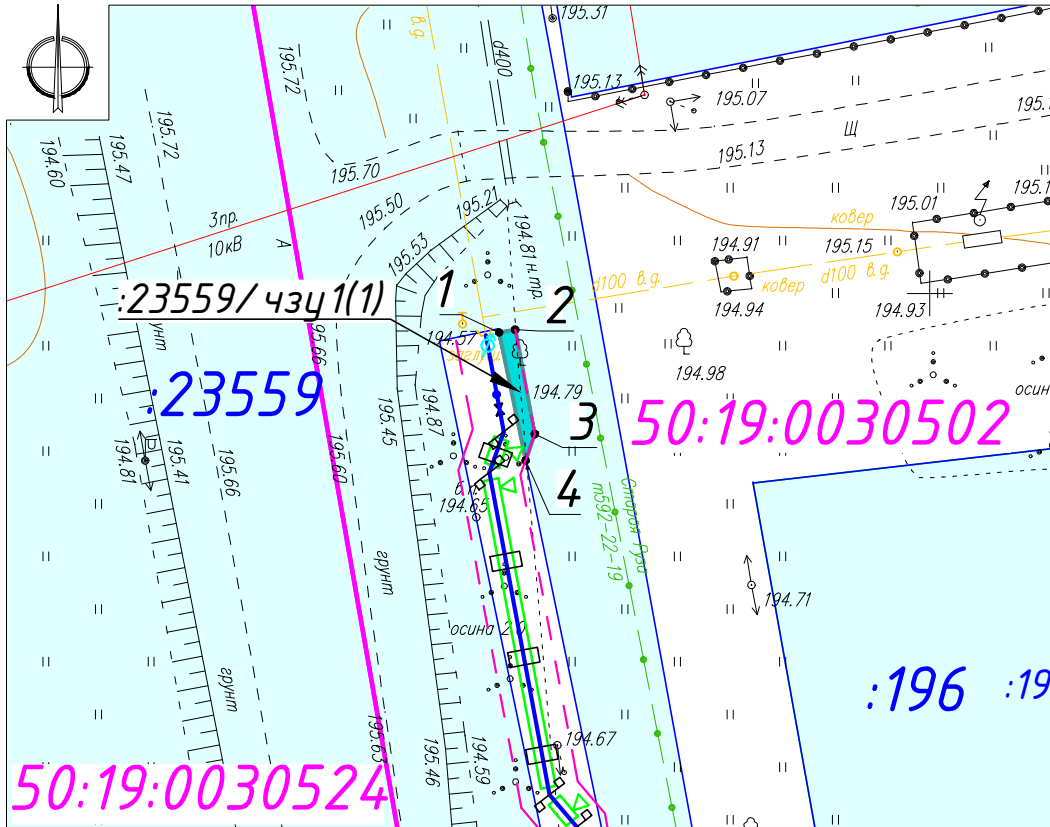

Система координат МСК - 50 Масштаб 1:500

Геоданные:				
№ п/п	X, м	Y, м	Дирекцион. угол	S, м
:23559/чзц 1(1) - 8 кв. м				
1	469347,41	1291621,37		
2	469347,61	1291622,45	79° 30,5'	1,10
3	469340,66	1291623,74	169° 29,1'	7,07
4	469338,91	1291623,13	199° 13,0'	1,85
1	469347,41	1291621,37	348° 18,1'	8,68

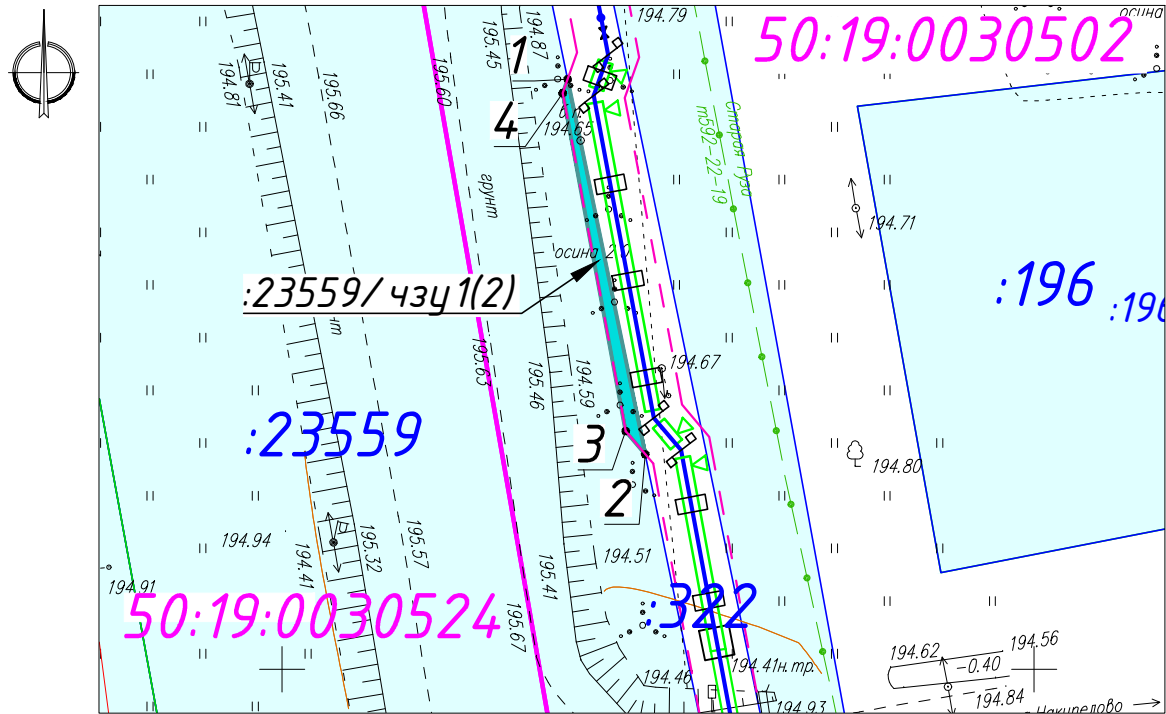

Система координат МСК - 50 Масштаб 1:500

Геоданные:				
№ п/п	X, м	Y, м	Дирекцион. угол	S, м
:23559/чзц 1(2) - 18 кв. м				
1	469339,20	1291618,99	168° 18,4'	25,46
2	469314,27	1291624,15	319° 36,8'	2,02
3	469315,81	1291622,84	349° 27,4'	22,85
4	469338,27	1291618,66	19° 32,2'	0,99
1	469339,20	1291618,99		

Схема размещения объекта на земельном участке с кадастровым номером 50:19:0000000:23559,


расположенный по адресу: Московская область, Рузский Городской округ, общей площадью 82850 +/- 504 кв. м, в целях строительства, реконструкции, эксплуатации объекта газопровода по объекту: «Газопровод высокого давления к д. Ленково сельского поселения Ивановское с последующей газификацией» Рузского городского округа Московской области.

Площадь арендуемой части земельного участка: 1643 кв.м.


Условные обозначения:

- 50:19:0030502 - Обозначение номера кадастрового квартала
- :23559 - Кадастровый номер земельного участка
- - Граница квартала, согласно сведений ГКН
- - Граница зем.участков, согласно сведений ГКН
- - Земельные участки, согласно сведений ГКН
- - Испрашиваемая часть земельного участка из земель разграниченной собственности ГБУ МО "Мосавтодор"
- - Проектируемый газопровод высокого давления Г 4
- - Проектируемый газопровод среднего давления Г 2
- [- - -] - Охранная зона проектируемого газопровода 4м (2м+2м)
- 1, 2, 3...n - Обозначение характерных точек границ испрашиваемого земельного участка

Ситуационный план.

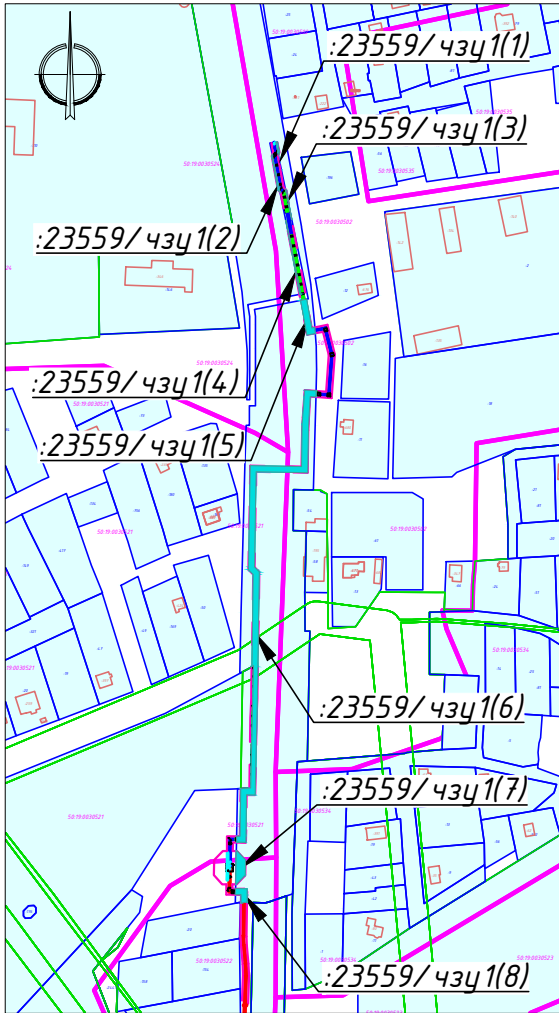

Система координат МСК - 50
Масштаб 1:5000

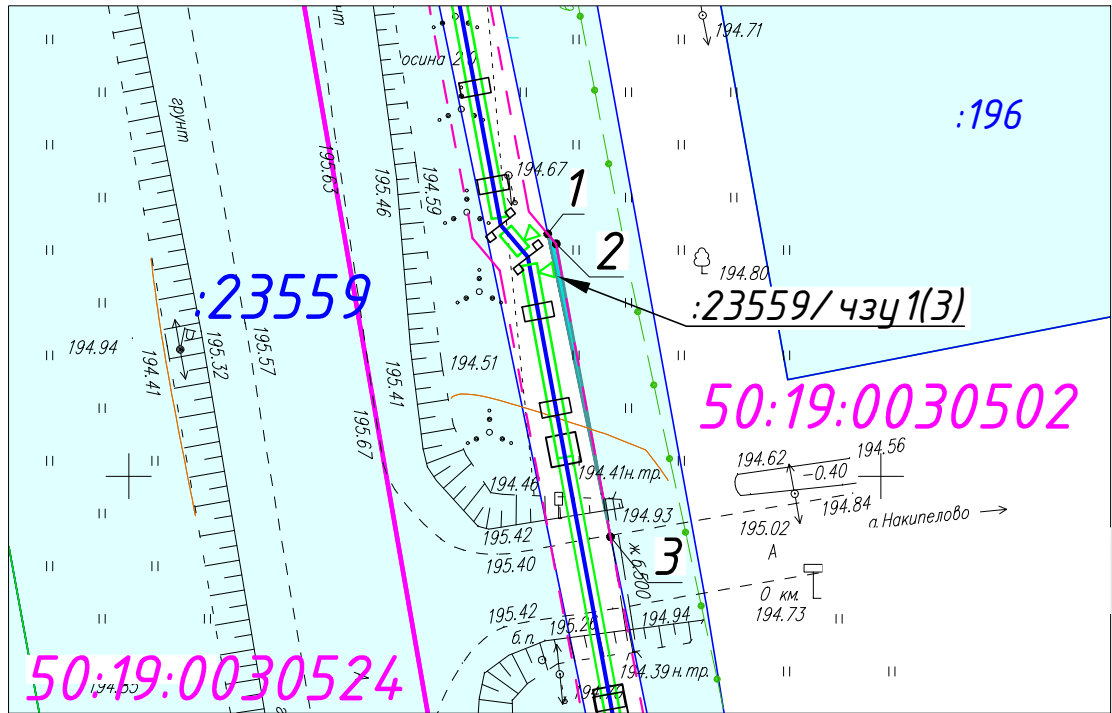

Система координат МСК - 50 Масштаб 1:500

Геоданные:				
№ п/п	X, м	Y, м	Дирекцион. угол	S, м
:23559/чзц 1(4) - 26 кв. м				
1	469295,48	1291628,04	169° 29,7'	50,02
2	469246,30	1291637,16	78° 54,4'	1,04
3	469246,50	1291638,18	348° 18,2'	50,02
1	469295,48	1291628,04		

Геоданные:				
№ п/п	X, м	Y, м	Дирекцион. угол	S, м
:23559/чзц 1(3) - 4 кв. м				
1	469316,11	1291627,85	139° 41,2'	0,87
2	469315,45	1291628,41	169° 30,1'	19,81
3	469295,97	1291632,02	348° 18,1'	20,57
1	469316,11	1291627,85		

Условные обозначения:

50:19:0030502 - Обозначение номера кадастрового квартала

:23559 - Кадастровый номер земельного участка

— Граница квартала, согласно сведений ГКН

— Граница зем.участков, согласно сведений ГКН

— Земельные участки, согласно сведений ГКН


— Испрашиваемая часть земельного участка из земель разграниченной собственности ГБУ МО "Мосавтодор"

— Проектируемый газопровод высокого давления Г 4

— Проектируемый газопровод среднего давления Г 2

— Охранная зона проектируемого газопровода 4м (2м+2м)

1, 2, 3...n - Обозначение характерных точек границ испрашиваемого земельного участка

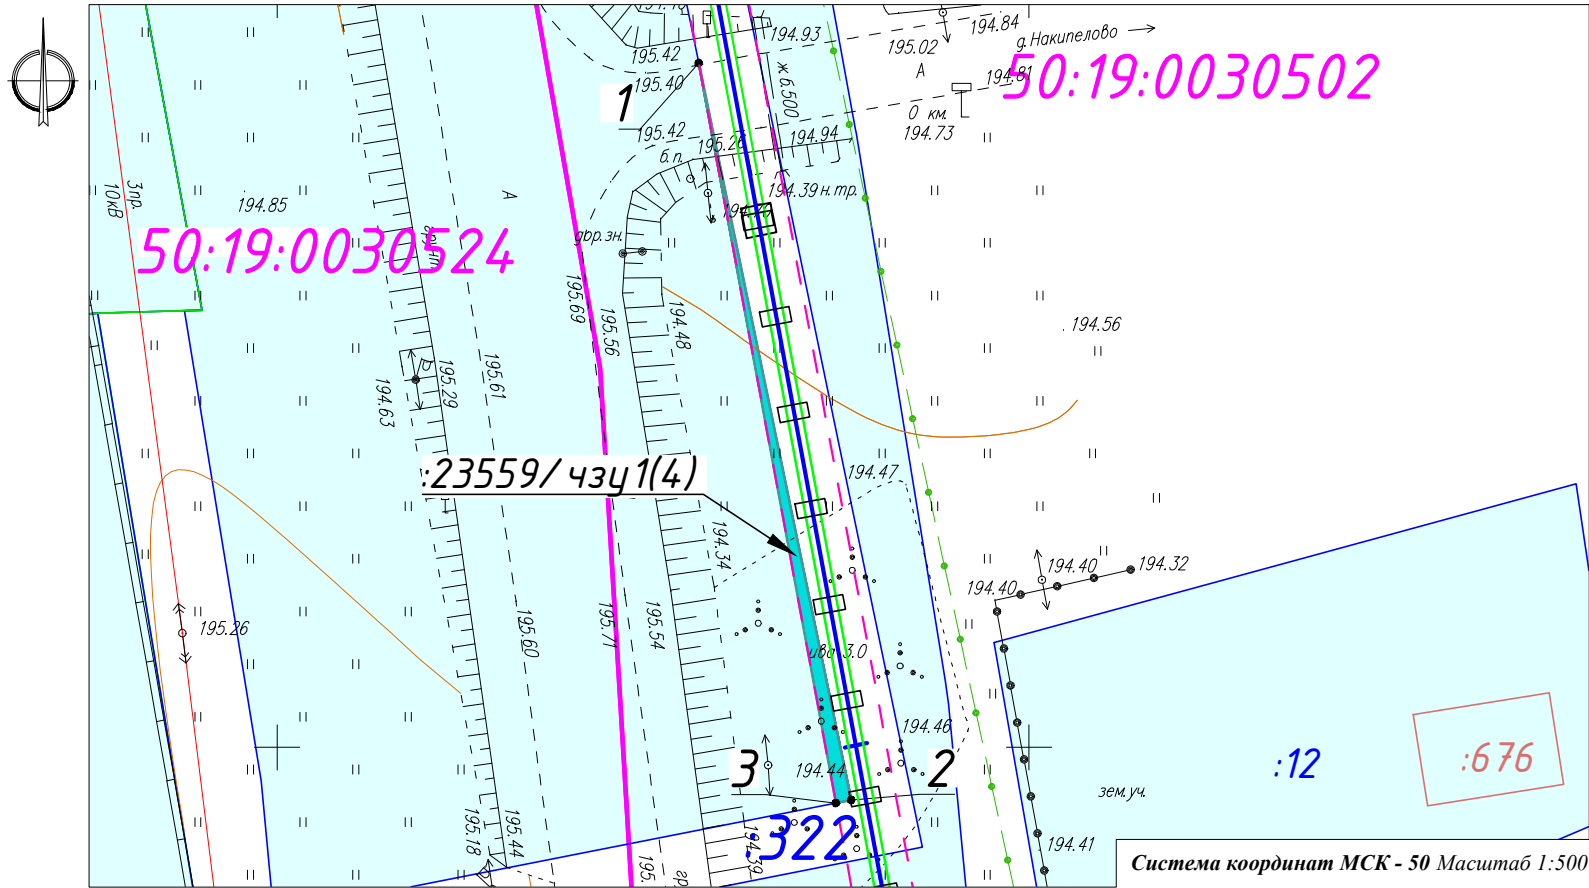

Система координат МСК - 50 Масштаб 1:500


Согласовано:

Взам. инв. №


Подп. и дата

Инв. № подл.

Ситуационный план.

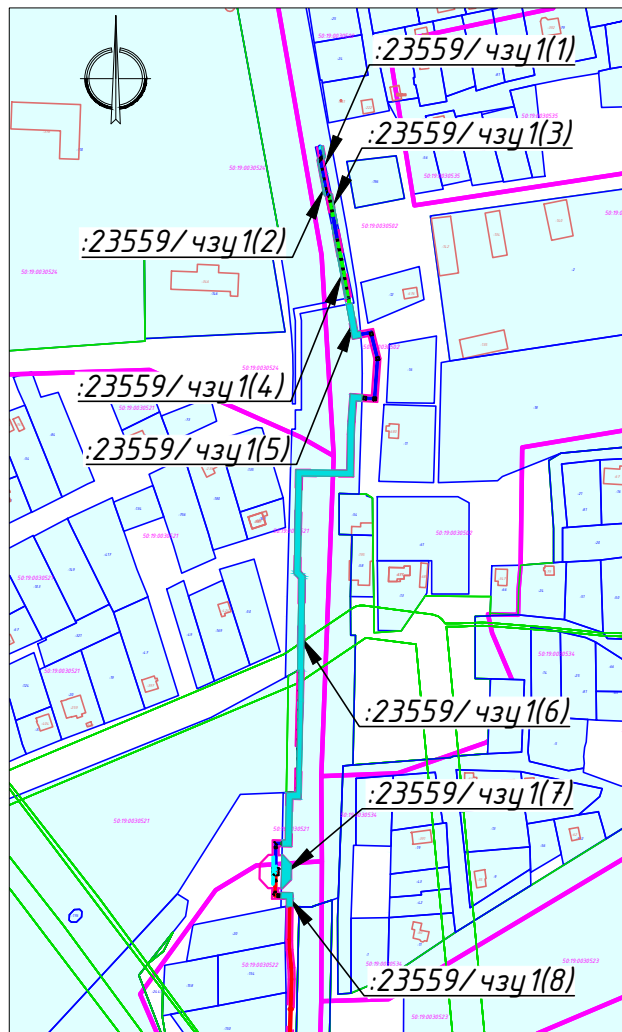


Система координат МСК - 50
Масштаб 1:5000

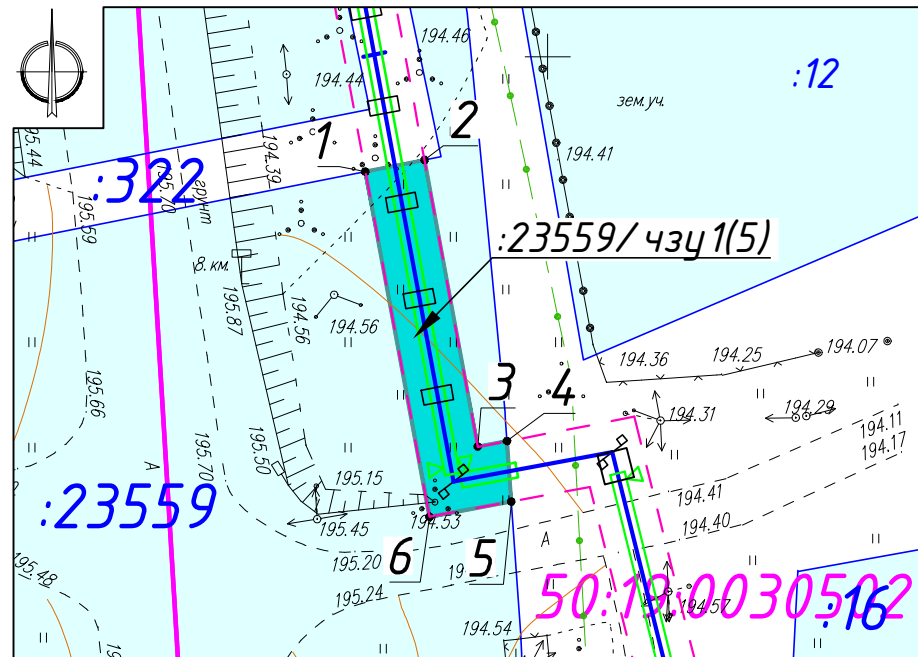

Система координат МСК - 50 Масштаб 1:500

Геоданные:				
№ п/п	X, м	Y, м	Дирекцион. угол	S, м
:23559/чзу 1(5) - 101 кв. м				
1	469242,36	1291637,88	78° 48,1'	4,02
2	469243,14	1291641,82	169° 29,8'	19,36
3	469224,10	1291645,35	79° 32,4'	1,98
4	469224,46	1291647,30	175° 52,4'	4,03
5	469220,44	1291647,59	259° 28,9'	5,53
6	469219,43	1291642,15	349° 27,1'	23,32
1	469242,36	1291637,88		

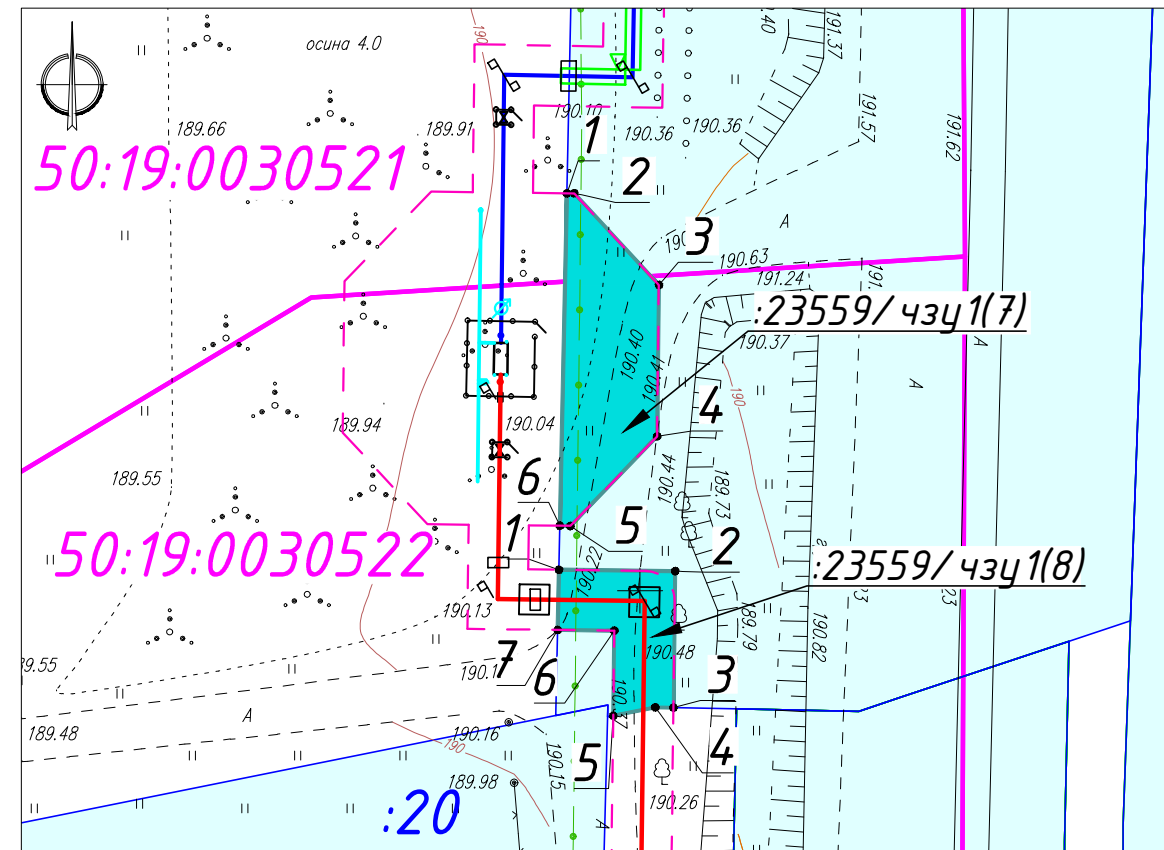

Система координат МСК - 50 Масштаб 1:500


Геоданные:				
№ п/п	X, м	Y, м	Дирекцион. угол	S, м
:23559/чзу 1(7) - 105 кв. м				
1	468876,41	1291595,14	90° 0,0'	0,49
2	468876,41	1291595,63	137° 17,7'	8,30
3	468870,31	1291601,26	180° 41,0'	10,06
4	468860,25	1291601,14	224° 4,3'	8,30
5	468854,29	1291595,37	270° 49,1'	0,70
6	468854,30	1291594,67	1° 13,1'	22,11
1	468876,41	1291595,14		

Геоданные:				
№ п/п	X, м	Y, м	Дирекцион. угол	S, м
:23559/чзу 1(8) - 52 кв. м				
1	468851,39	1291594,61	90° 44,5'	7,73
2	468851,29	1291602,34	180° 41,7'	9,07
3	468842,22	1291602,23	270° 56,4'	1,22
4	468842,24	1291601,01	258° 41,4'	2,86
5	468841,68	1291598,21	0° 42,6'	5,65
6	468847,33	1291598,28	270° 45,7'	3,76
7	468847,38	1291594,52	1° 17,1'	4,01
1	468851,39	1291594,61		

Условные обозначения:

- 50:19:0030502 - Обозначение номера кадастрового квартала
- :23559 - Кадастровый номер земельного участка
- — Граница квартала, согласно сведений ГКН
- — Граница зем.участков, согласно сведений ГКН
- — Земельные участки, согласно сведений ГКН
- — Испрашиваемая часть земельного участка из земель разграниченной собственности ГБУ МО "Мосавтодор"
- — Проектируемый газопровод высокого давления Г 4
- — Проектируемый газопровод среднего давления Г 2
- — Охранная зона проектируемого газопровода 4м (2м+2м)
- 1, 2, 3...n - Обозначение характерных точек границ испрашиваемого земельного участка

Ситуационный план.

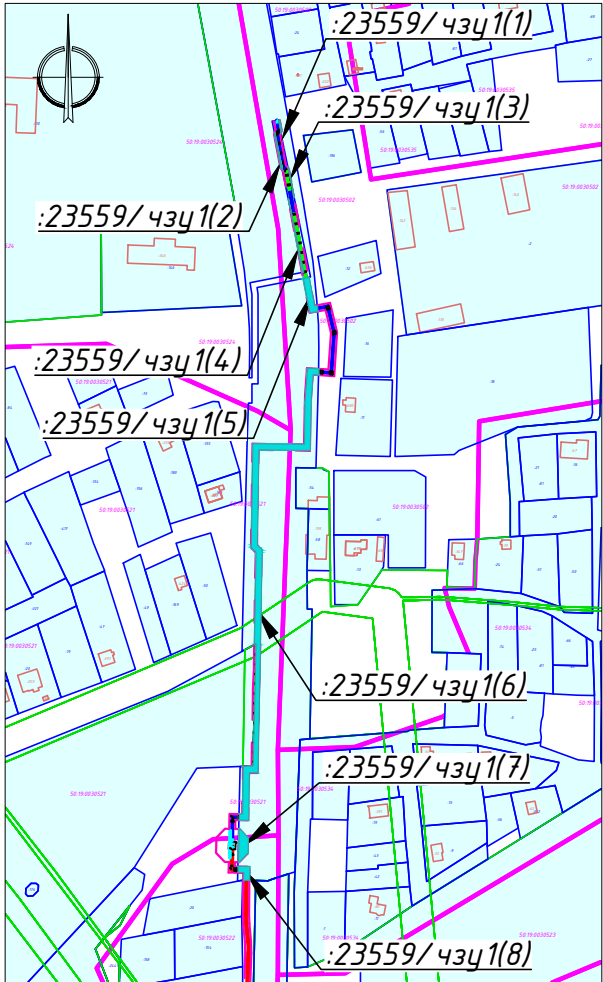

Система координат МСК - 50
Масштаб 1:5000

Геооданные:				
№ п/п	X, м	Y, м	Дирекцион. угол	S, м
:23559/чзц 1(6) - 1329 кв. м				
1	469182,78	1291640,64	94° 8,7'	7,61
2	469182,23	1291648,23	181° 0,0'	4,01
3	469178,22	1291648,16	274° 3,2'	3,82
4	469178,49	1291644,35	183° 47,7'	18,28
5	469160,25	1291643,14	181° 7,0'	32,35
6	469127,91	1291642,51	270° 55,4'	34,13
7	469128,46	1291608,38	180° 57,5'	63,40
8	469065,07	1291607,32	136° 4,7'	4,51
9	469061,82	1291610,45	180° 55,4'	83,74
10	468978,09	1291609,10	181° 14,1'	64,49
11	468913,61	1291607,71	270° 54,1'	5,72
12	468913,70	1291601,99	180° 55,4'	31,62
13	468882,08	1291601,48	271° 0,8'	6,22
14	468882,19	1291595,26	1° 17,1'	4,01
15	468886,20	1291595,35	91° 2,8'	2,19
16	468886,16	1291597,54	0° 55,5'	31,61
17	468917,77	1291598,05	86° 8,7'	6,54
18	468918,21	1291604,58	1° 21,7'	81,24
19	468999,43	1291606,51	241° 45,8'	1,23
20	468998,85	1291605,43	0° 55,4'	61,39
21	469060,23	1291606,42	315° 59,2'	4,52
22	469063,48	1291603,28	0° 57,2'	69,06
23	469132,53	1291604,43	90° 54,4'	34,13
24	469131,99	1291638,56	0° 54,3'	28,49
25	469160,48	1291639,01	4° 10,8'	22,36
1	469182,78	1291640,64		

Условные обозначения:

50:19:0030502 - Обозначение номера кадастрового квартала

:23559 - Кадастровый номер земельного участка

— Граница квартала, согласно сведений ГКН

— Граница зем.участков, согласно сведений ГКН

— Земельные участки, согласно сведений ГКН


— Испрашиваемая часть земельного участка из земель разграниченной собственности ГБУ МО "Мосавтодор"

— Проектируемый газопровод высокого давления Г 4

— Проектируемый газопровод среднего давления Г 2

— Охранная зона проектируемого газопровода 4м (2м+2м)

1, 2, 3...n - Обозначение характерных точек границ испрашиваемого земельного участка

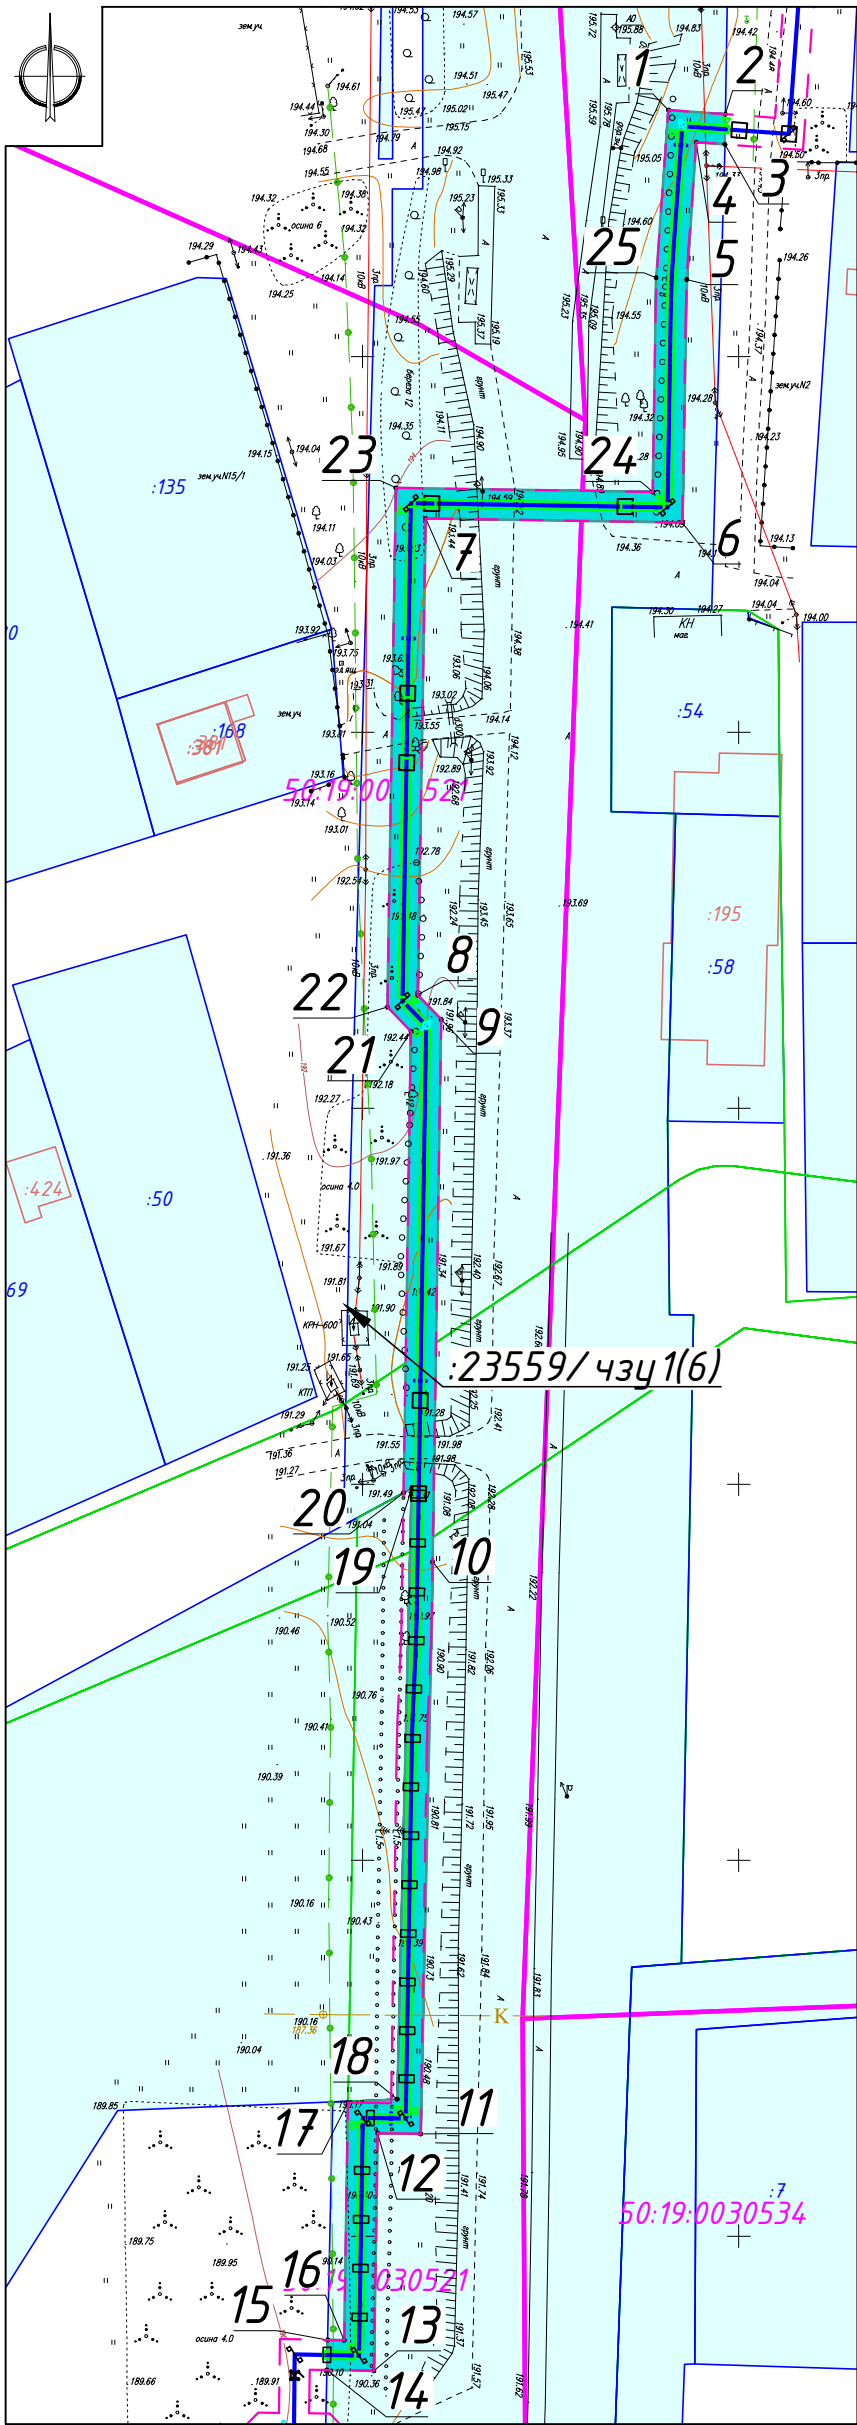

Система координат МСК - 50 Масштаб 1:1000