


ВНЕСЕНИЕ ИЗМЕНЕНИЙ В ПРАВИЛА ЗЕМЛЕПОЛЬЗОВАНИЯ И ЗАСТРОЙКИ ТЕРРИТОРИИ (ЧАСТИ ТЕРРИТОРИИ) РУЗСКОГО ГОРОДСКОГО ОКРУГА МОСКОВСКОЙ ОБЛАСТИ ПРИМЕНИТЕЛЬНО К ТЕРРИТОРИИ, РАСПОЛОЖЕННОЙ ПО АДРЕСУ: МОСКОВСКАЯ ОБЛАСТЬ, РУЗСКИЙ ГОРОДСКОЙ ОКРУГ, ВБЛИЗИ Д. УГЛЫНЬ

КАРТА ГРАДОСТРОИТЕЛЬНОГО ЗОНИРОВАНИЯ С ОТОБРАЖЕНИЕМ ГРАНИЦ НАСЕЛЕННЫХ ПУНКТОВ, ГРАНИЦ ЗОН С ОСОБЫМИ УСЛОВИЯМИ ИСПОЛЬЗОВАНИЯ ТЕРРИТОРИЙ, ГРАНИЦ ТЕРРИТОРИЙ ОБЪЕКТОВ КУЛЬТУРНОГО НАСЛЕДИЯ И ГРАНИЦ ТЕРРИТОРИЙ ИСТОРИЧЕСКИХ ПОСЕЛЕНИЙ (ПО СВЕДЕНИЯМ ИСОГД МО)

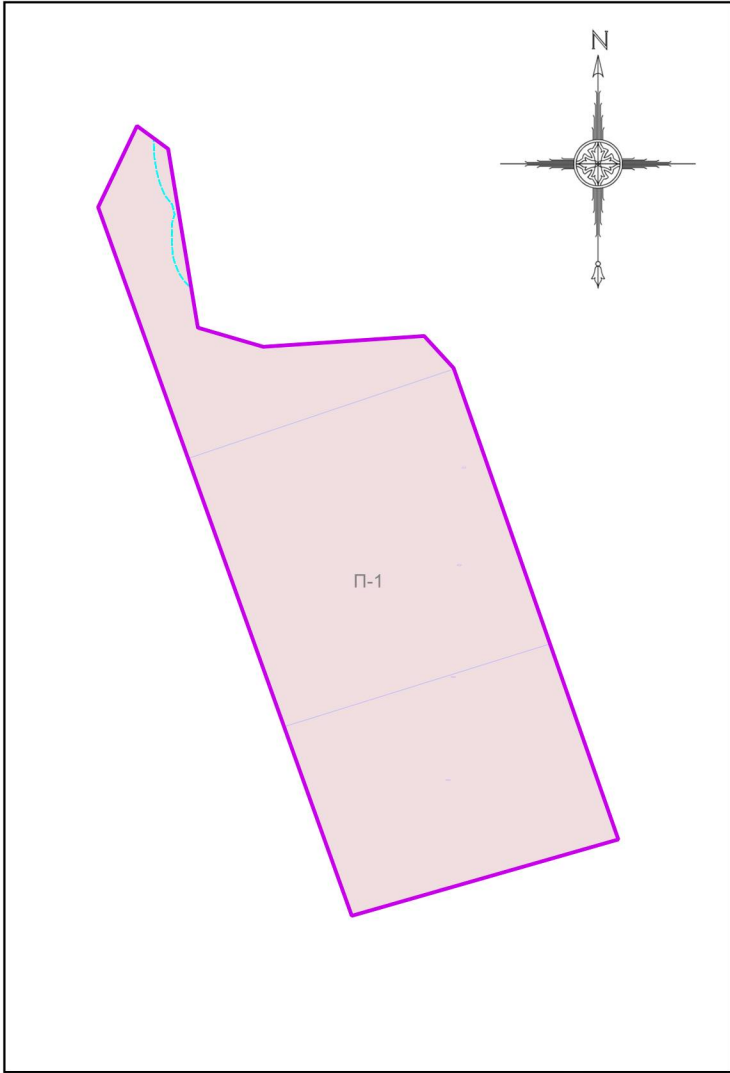

Условные обозначения:

- Границы
- Разработки
 - Земельных участков (по данным ЕГРН)
 - Территориальных зон

- Территориальные зоны
- П-1 - Зона недропользования

- Зоны с особыми условиями использования территорий
- Водоохранная зона
 - Прибрежная защитная полоса

- Подписи территориальных зон
- П-1 - Виды территориальных зон

| | | | | | | | |
|---------------------------|------------------|---------|------|--|---|------|--------|
| Должность | ФИО | Подпись | Дата | Договор от 28.09.2023 № 156-2023 | | | |
| Нач. отд. ПЗЗ ЦОГД | Д.М. Пападопулос | | | Московская область, Рузский городской округ | | | |
| ГИП отд. ПЗЗ ЦОГД | Д.А. Косенко | | | | | | |
| ГИП отд. ПЗЗ ЦОГД | А.В. Склярова | | | | | | |
| Вед. инж. отдела ПЗЗ ЦОГД | В.Ю. Парамонов | | | | | | |
| | | | | Внесение изменений в Правила землепользования и застройки территории (части территории) Рузского городского округа Московской области применительно к территории, расположенной по адресу: Московская область, Рузский городской округ, вблизи д. Углынь | Стадия | Лист | Листов |
| | | | | | ГД | 2.1 | 3 |
| | | | | | НИИПИ ГАОУ МО "НИИПИ градостроительства" | | |
| Проверил | Д.М. Пападопулос | | | | | | |